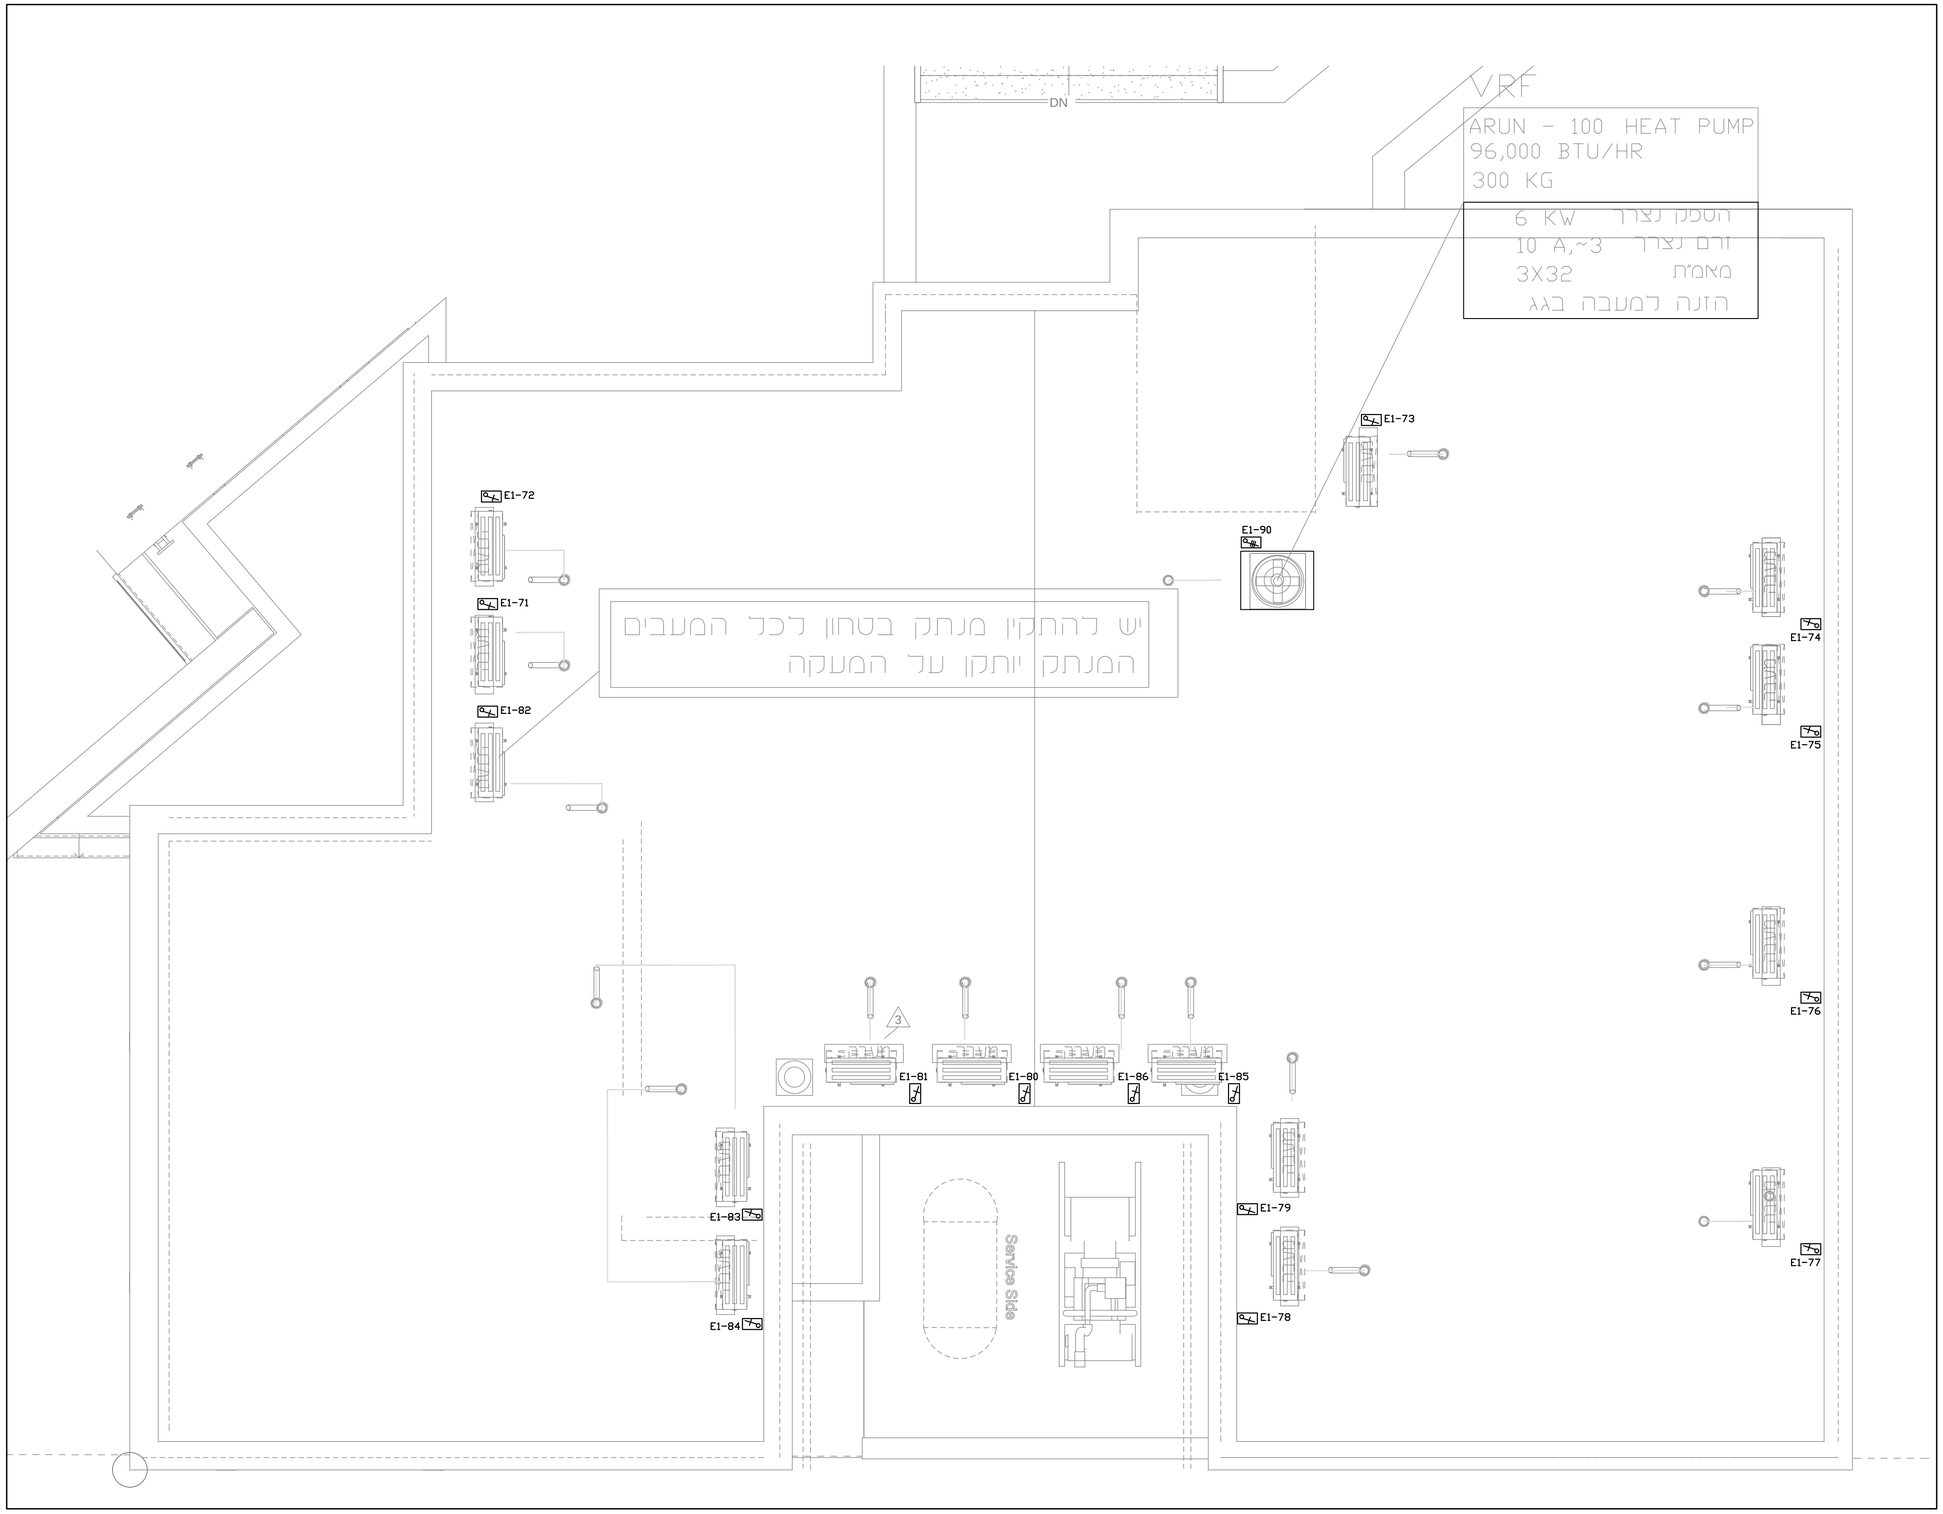


## רשימת תכניות

| מס' | נושא |
|---|---|
| 01 | תכנית תאורה, גילוי אש וכריזה |
| 02 | תכנית בתי תקע חשמל ותקשורת |
| 03 | תכנית תשתיות תקשורת+ תוואי תעלות |
| **04** | **תכנית חשמל מפלס גג** |
| 05 | תכנית לוחות חשמל |
| 06 | תכנית הארקת יסודות+הזנות חשמל ותקשורת |

| עות' | מ ע ן | תאריך |
|---|---|---|
| | | |

| מס' | מ ה ו ת ה ש י נ ו י | תאריך | אישר |
|---|---|---|---|
| | | | |

**מ ה ד ו ר ה מ ס ' 00**

מזמין:
**מועצה אזורית מגידו**

שם הפרויקט:
**מרכז הפעלה מגידו**

נושא הגליון:
תכנית חשמל מפלס גג

| מס' גליון | תכנן : ענאן | שרטט : ויויאו | אישר : ענאן |
|---|---|---|---|
| E04 | תאריך:18.10.21 | תאריך:20.10.21 | תאריך:24.10.21 |

**מס' עבודה:** 0924/39

תת-ספריה במחשב
T:\dwg\CU924\39\אדריכלות\24.1.22

| שם קובץ | כבאות | כמרה | עיר | כאשר |
|---|---|---|---|---|
| E-ALL | | | | |
| קנ.מר. 1:50 | | | | |


**ענאן בטחיש מהנדס חשמל בע"מ**
טלפון: 04-6461563 פקס: 04-6452750
רח' פאולוס השישי 114/67 ת.ד. 50141 - נצרת 1616002
E.MAIL- info@bathish.info