



2X(4X240)NA2XY
 חוץ מת"ט כביש 66
 מעגל...
 המפסק 400A/315A

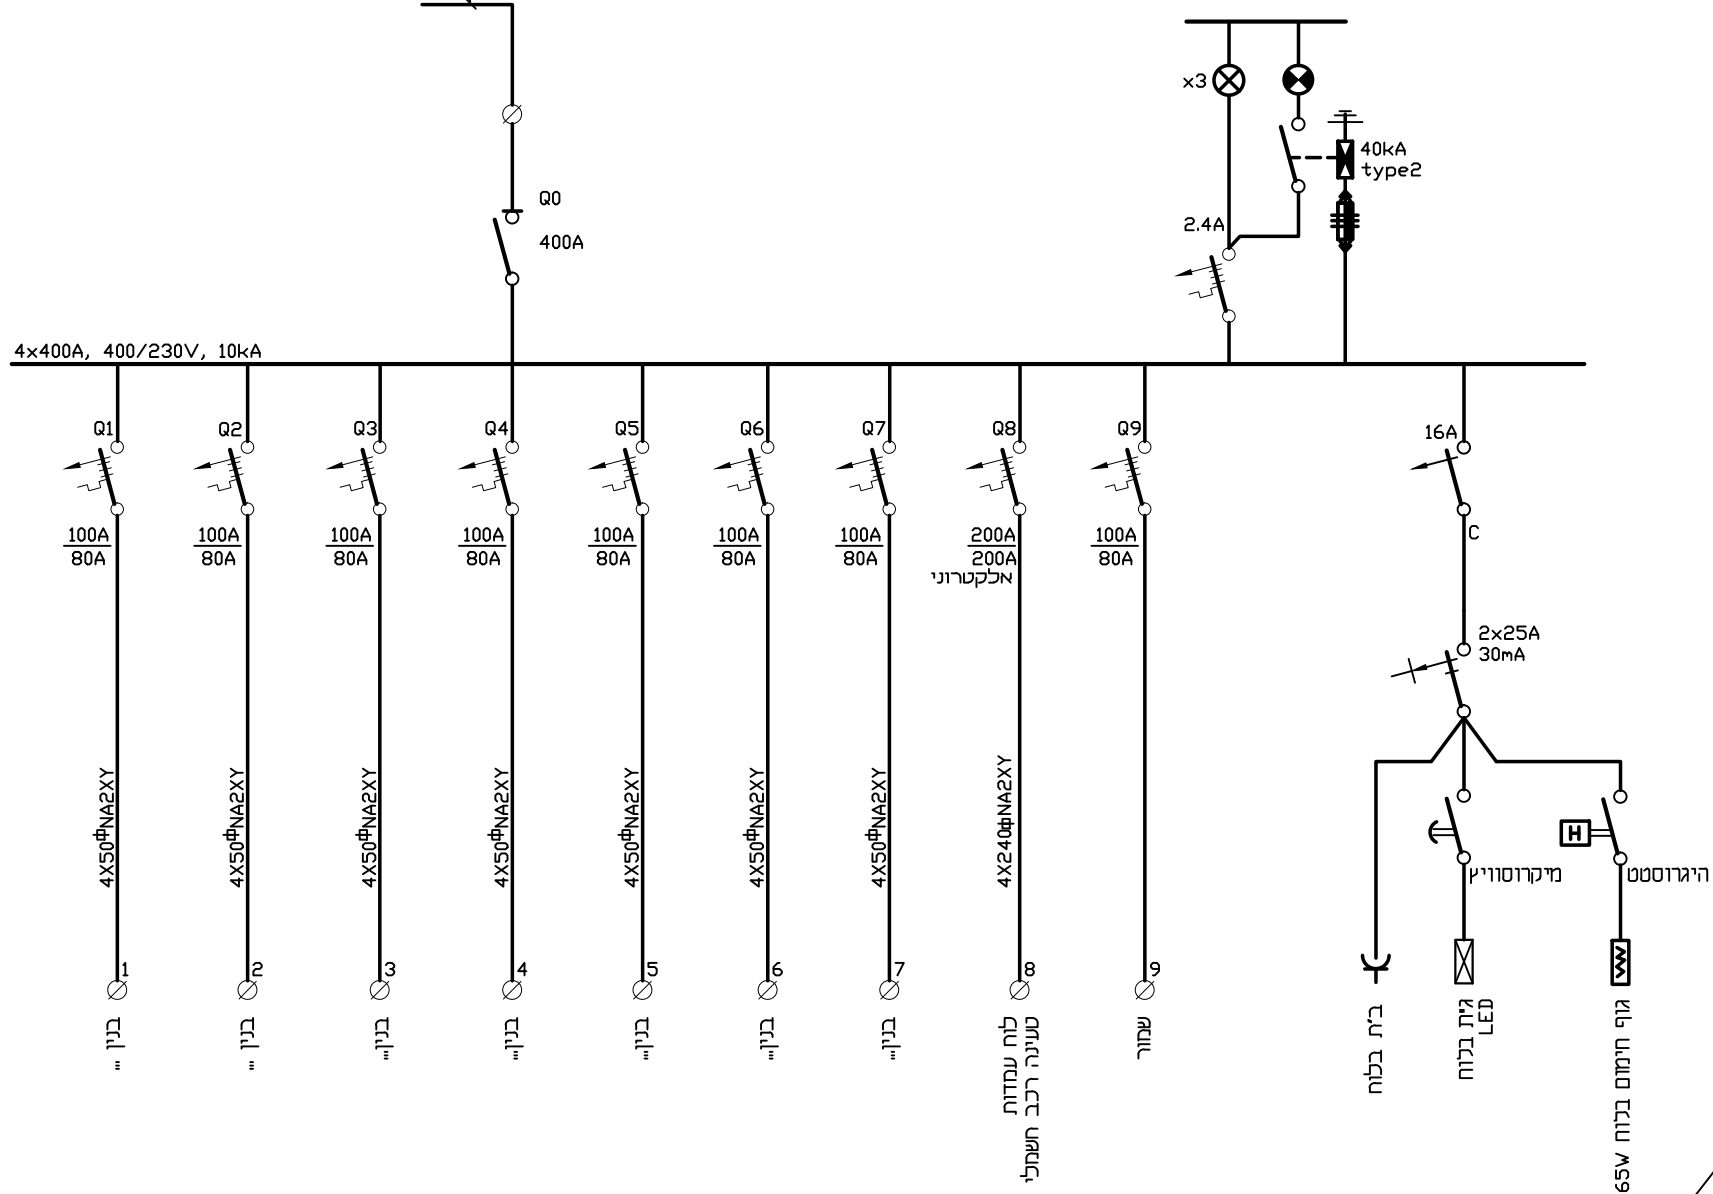

1
 מהדורה
 תאריך:
 22.09.22

חתימה	תאריך	מספר	השנוי	<input type="radio"/> לעיון <input checked="" type="radio"/> למכרז <input type="radio"/> לבצוע	דן שרון תכנן שרטט תאריך: 29.8.22	שרטוט מספר 3779-LU4	דף 1/3	קיבוץ הזרע, שכונה חדשה ארון חלוקה טיפוסי
ת"פ 34589, רח' התשבי 9 טל. 04-8334474 פקס. 04-8336420 email: dansharon@dansharon.co.il חל מאיב 61251, ת"ד 25256 טל. 03-6418996 פקס. 03-6233700 email: office@dansharon.co.il צמח, ד"ג עמק הירדן 1512 טל. 04-7700888 פקס. 04-7700890 email: ilany@dansharon.co.il				דן פשרון - א.ב. מתכננים בע"מ				

מראה פנים ללוח

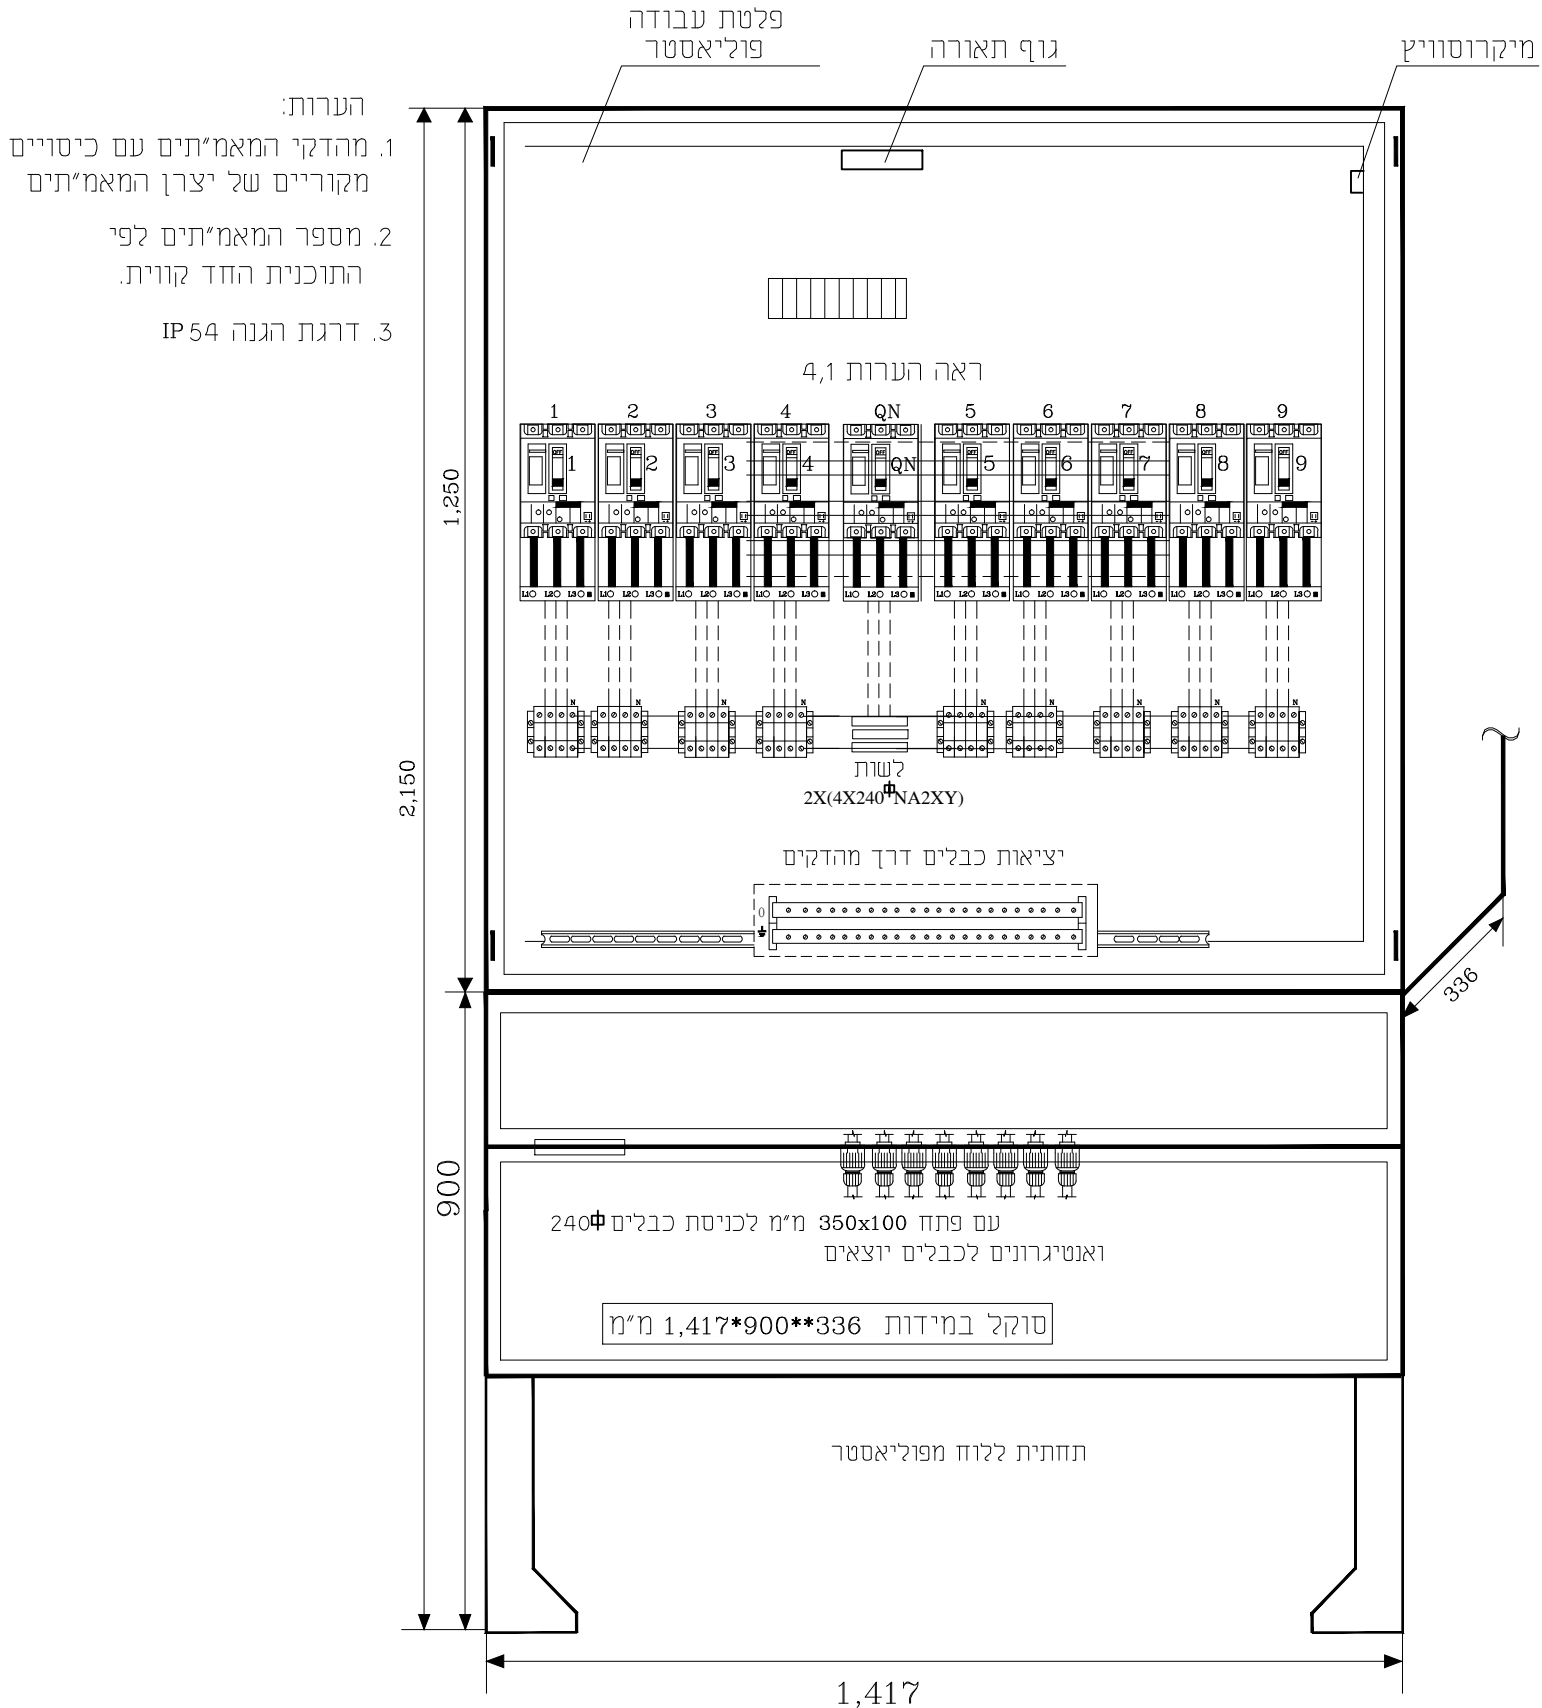


1
מהדורה:
תאריך:
22.09.22

חתימה	מספר תאריך	השנו	<input type="radio"/> לעיון <input checked="" type="radio"/> למכרז <input type="radio"/> לבצוע	דן שרון דן שרון כחה תאריך	תכנן אישר שרטט תאריך	שרטוט מספר 3779-LU4	דף 213
-------	------------	------	--	------------------------------------	-------------------------------	-------------------------------	-----------

קיבוץ הזרע, שכונה חדשה
ארון חלוקה טיפוס

מראה חוץ לרווח

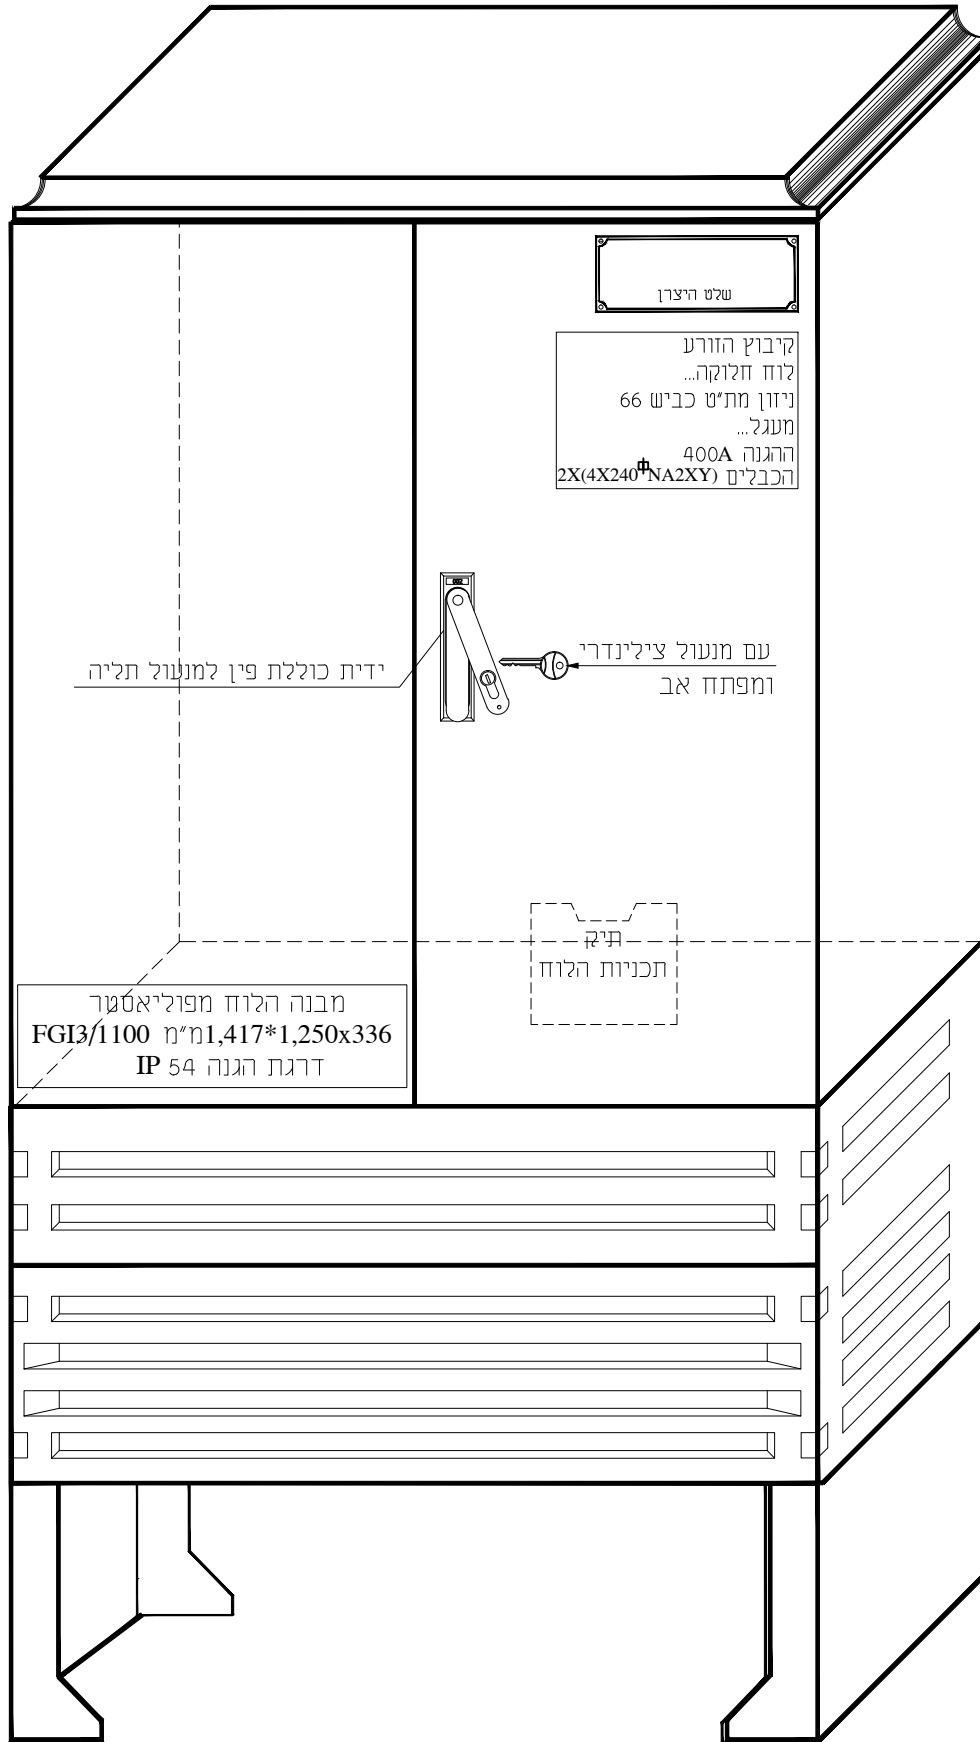

1
מהדורה
תאריך:
22.09.22

חתימה	מספר	תאריך	השני	<input type="radio"/> לעיון <input checked="" type="radio"/> למכרו <input type="radio"/> לבצוע	תכנן דן שרון אישר דן שרון שרטט לאה תאריך	שרטוט מספר 3779-LU4	דף 3\3	קירבון הזורע, שכונה חדשה, ארון חלוקה טיפוסי
-------	------	-------	------	--	--	------------------------	-----------	--