




פרט אבן שפה לכביש
ק.מ. 10 : 1

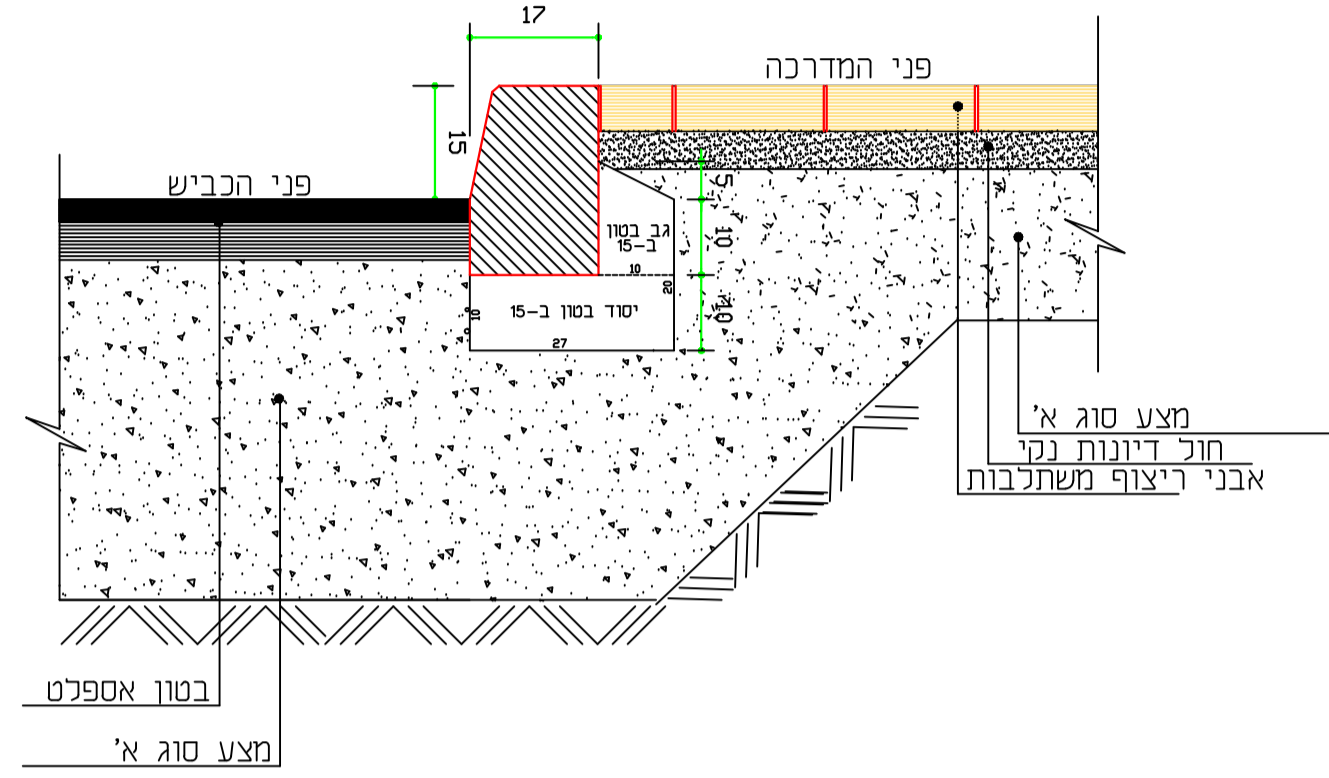



פרט אבן תעלה
ק.מ. 10 : 1

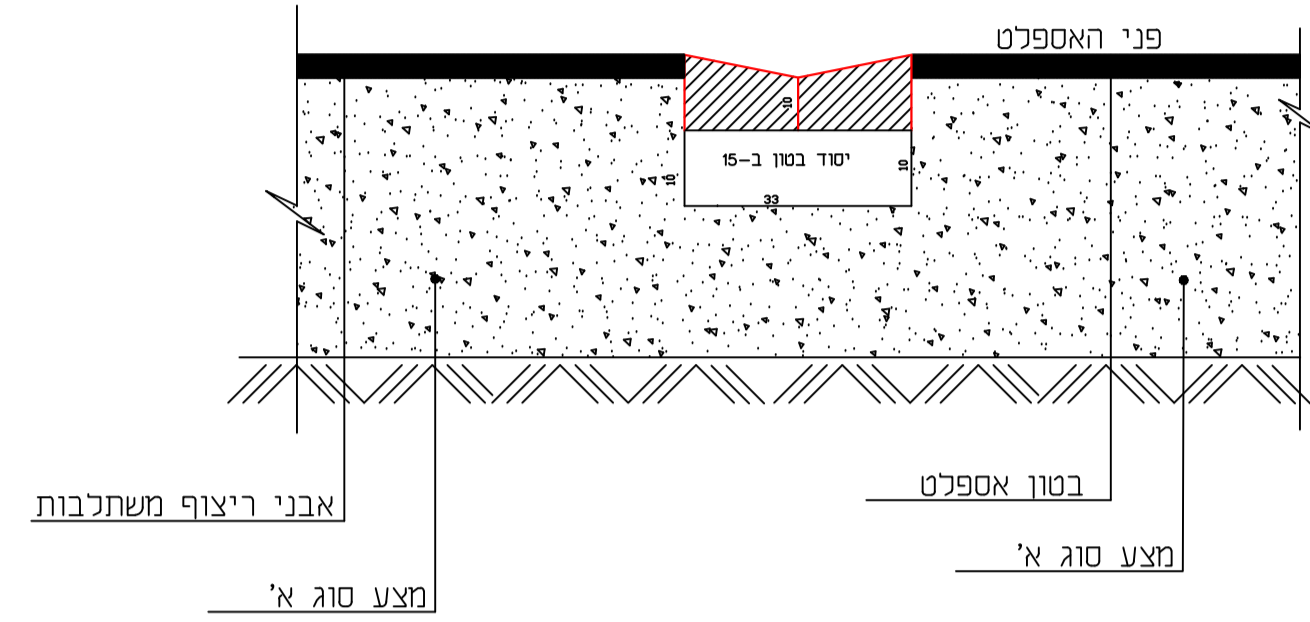


פרט אבן שפה מונמכת
ק.מ. 10 : 1

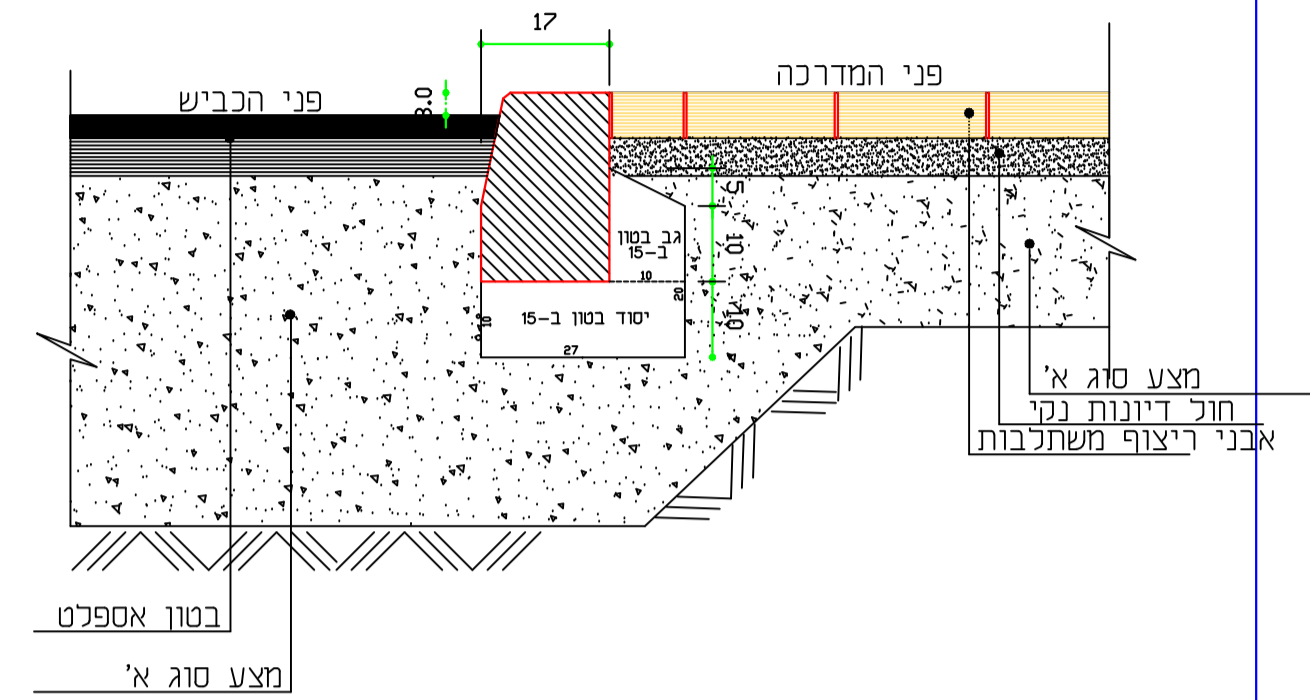

פרט אבן שפה לכביש ואבן תעלה
ק.מ. 10 : 1

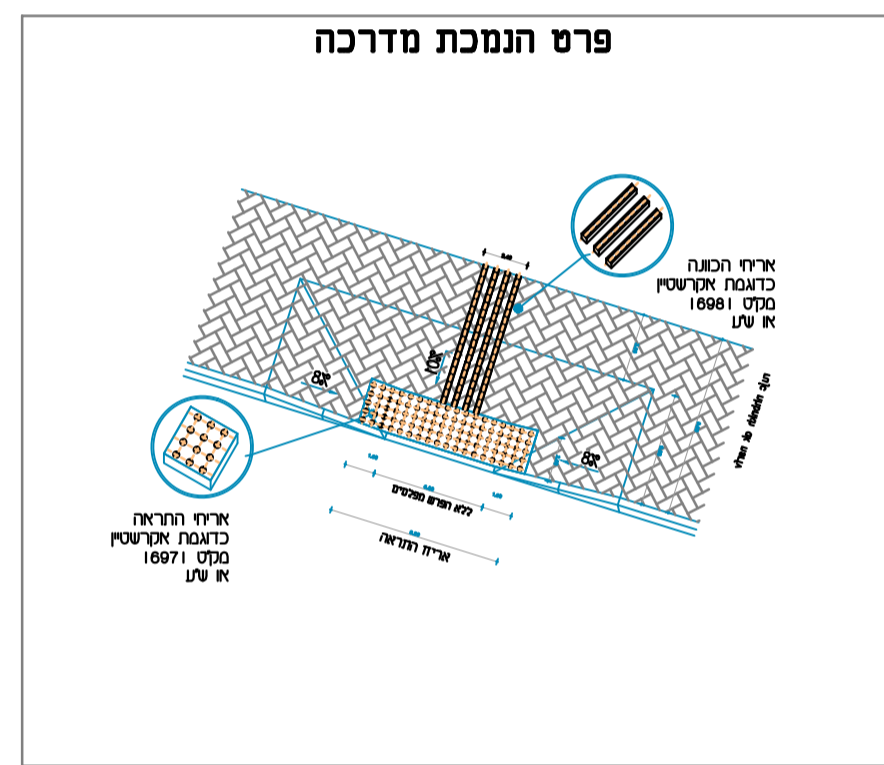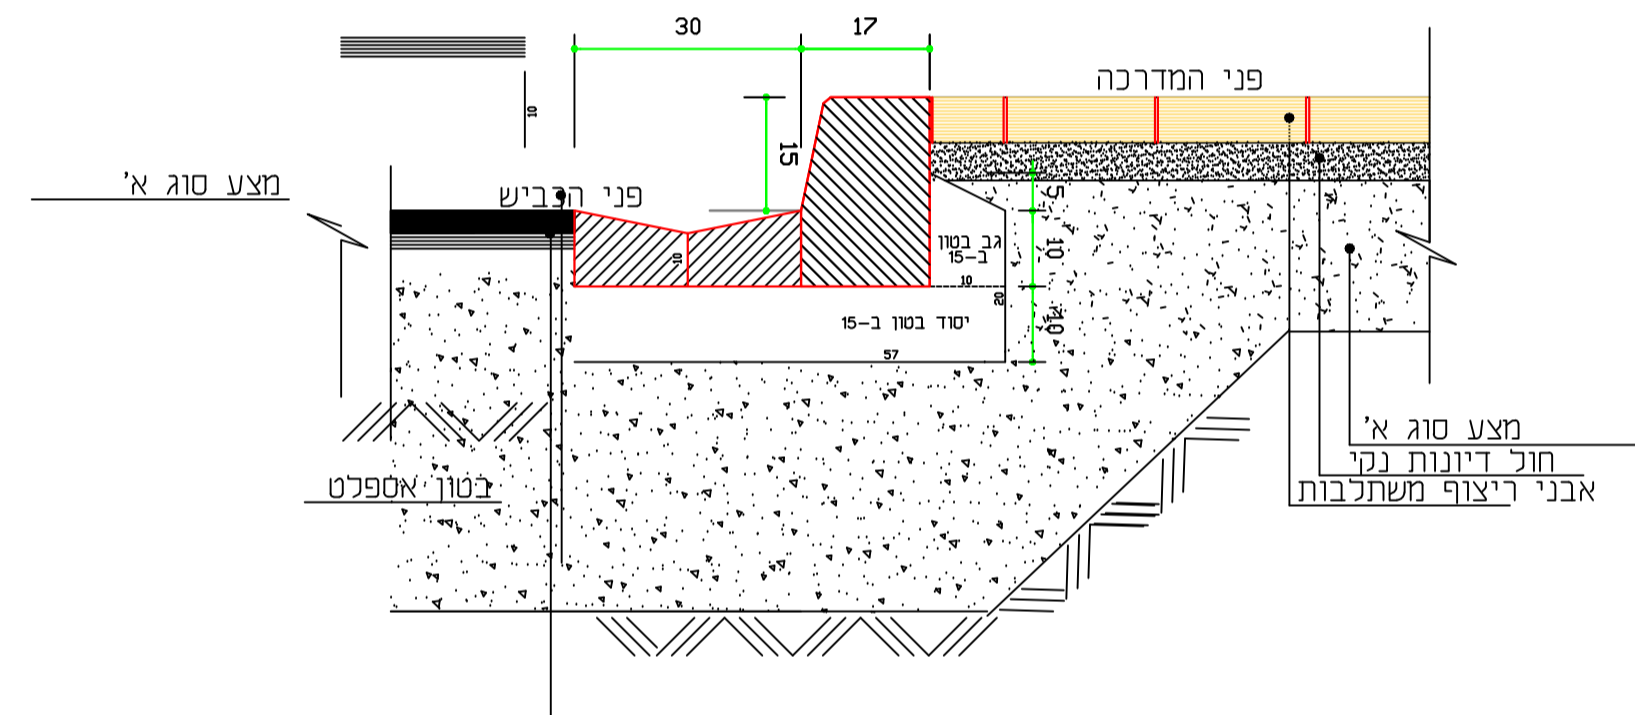

חתך א'-א' טיפוסי למבנה העשכבות בסובה
ק.מ. 25 : 1

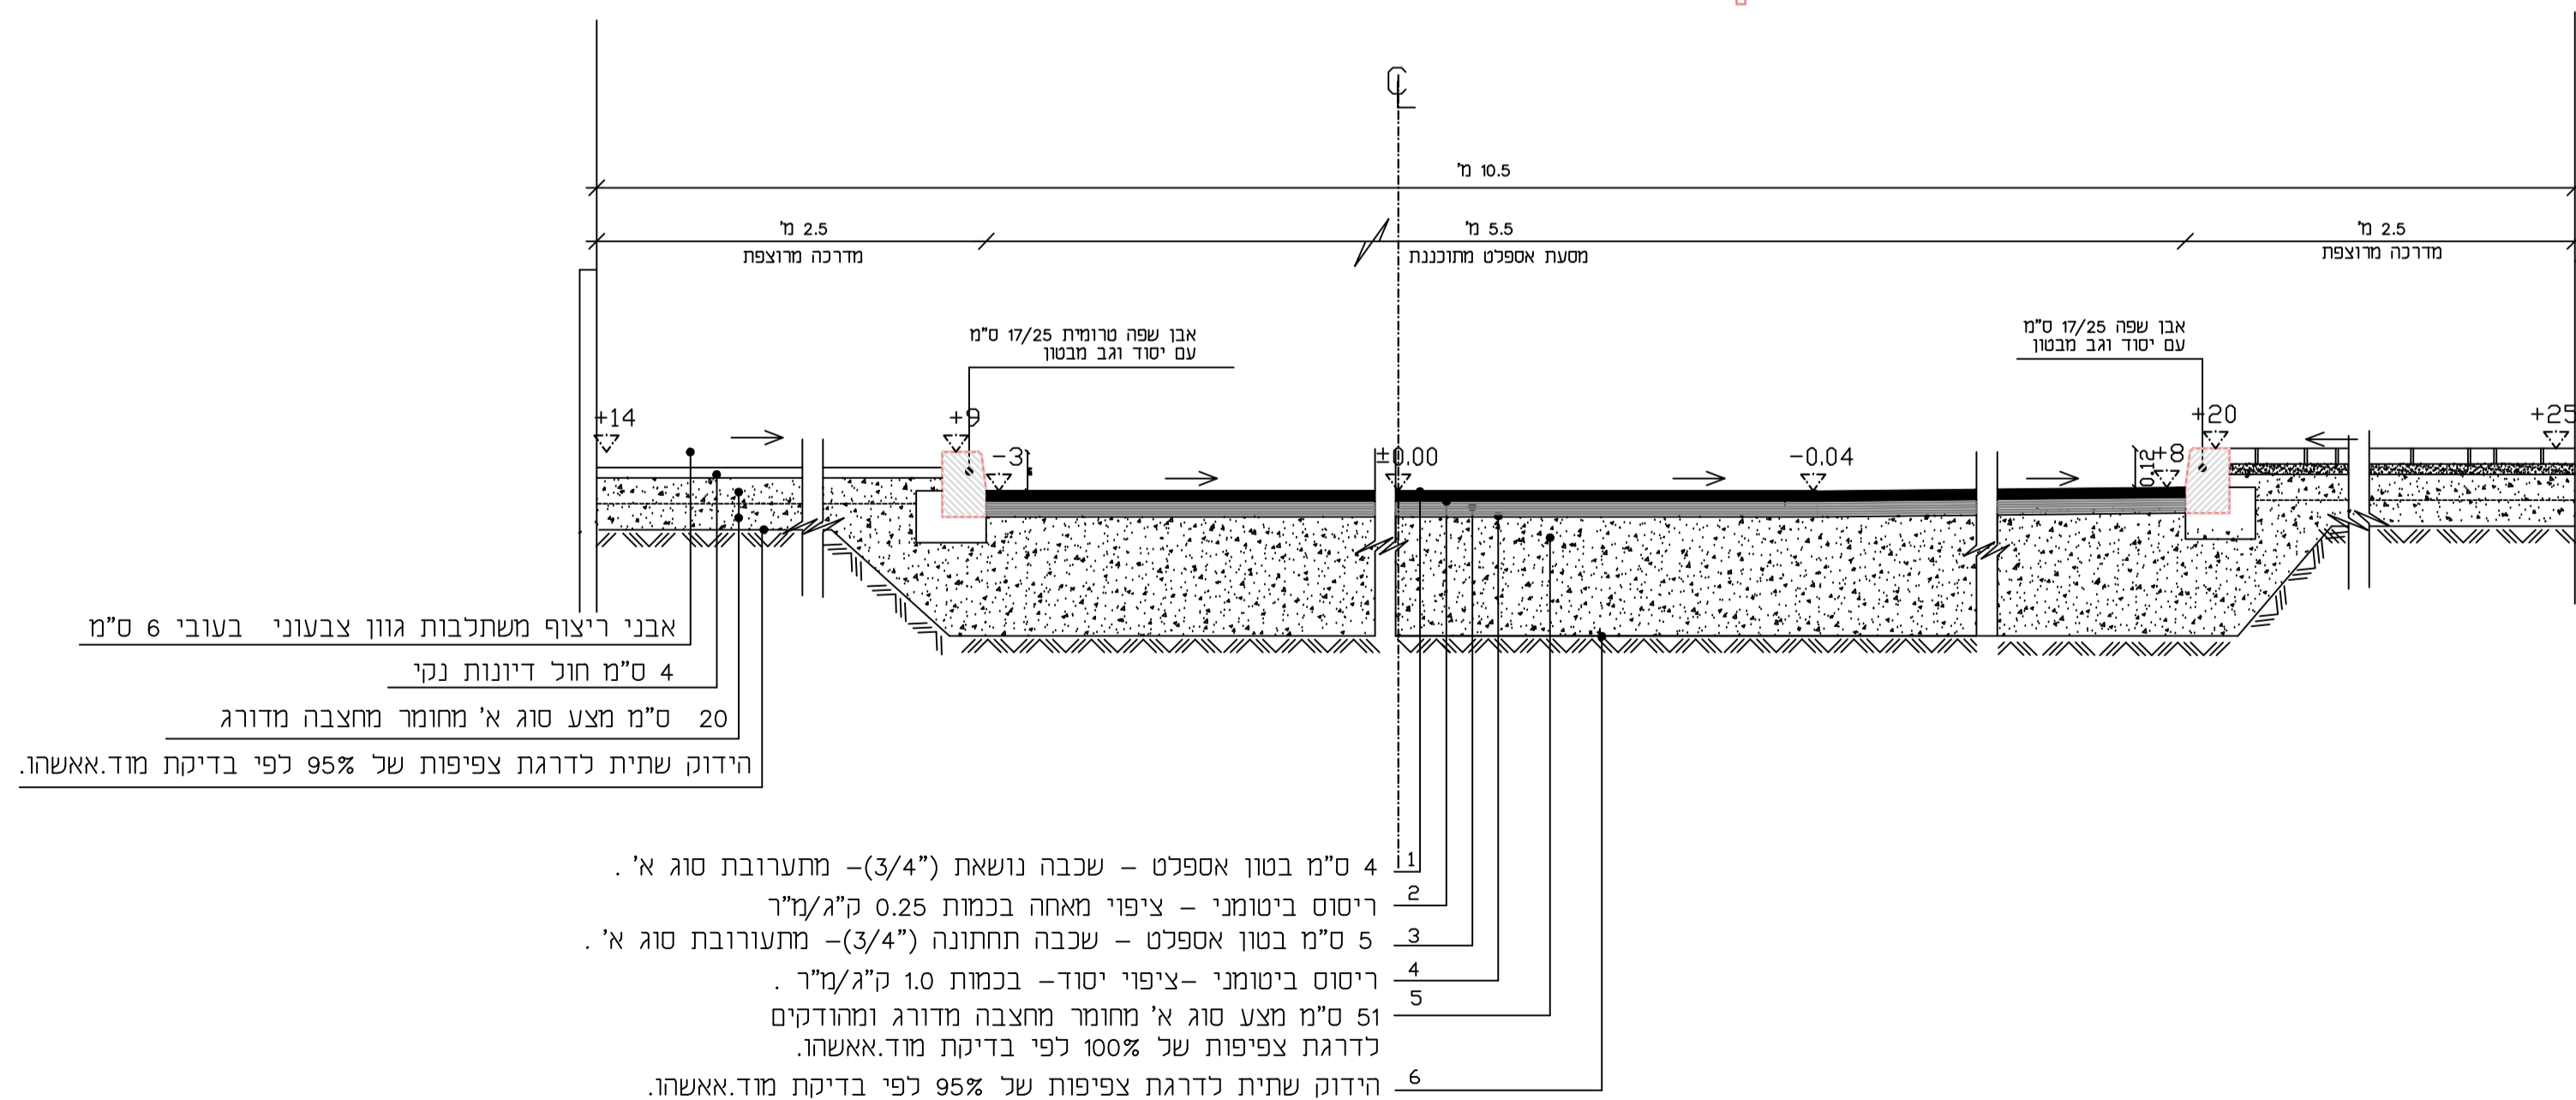

מס' תאריך	תאריך	מס' בקר
שינויים		
לעיון	לאישור	למכרז
לבצוע		
מ.א. מגידו		
בי"ס מגידו-סובה 'נשק וסע'		
גליון מס':	ערכון מס':	תאריך: 18/7/23
1055-4	ק.מ. 1:250	תכנן: נתן פרי
תוכנית:	שרטוט:	מ.פ. 9
מבנה הכביש ופרטים		
בקר: נתן. 9		
נתן פרי הנדסה בע"מ		
תנועה, תחבורה, כבישים, רמזורים, חניונים, סקרים		
זכרון יעקב ת.ד. 462 ס"ל 04-6396772 פקס: 04-6391775		