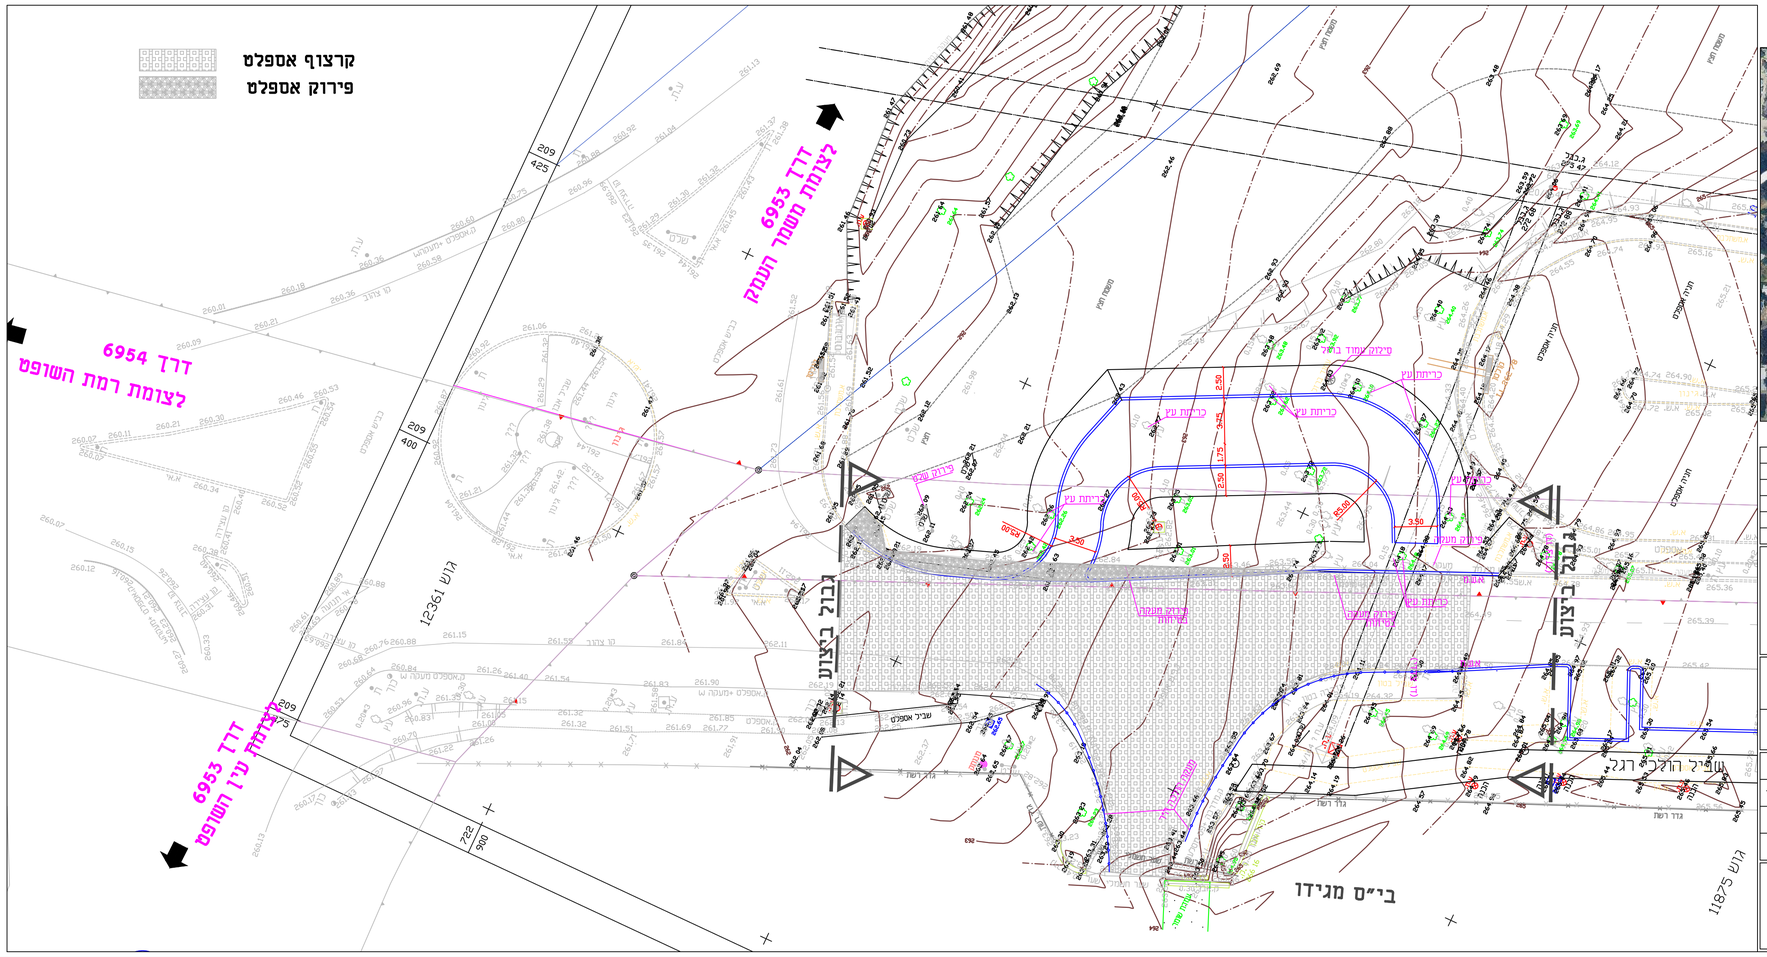

תרשים סביבה

מס'	תאריך	תאור	בקר

שינויים

המצבע אחראי לבדיקת המידות ולהתאמתן
במקרה של סטות או אי התאמה עליו להודיע
מיד למתכנן

לעיון ○ | לאישור ● | למכרז ○ | לביצוע ○

בוצע עבור:
מ.א איזורית מגידו

שם העבודה:
בי"ס מגידו-סובה "נשק וסע"

גליון מס':	1055-1	עדכון מס':	
קנ"מ:	1:250	תאריך:	25/7/23
תוכנית:	פירוקים	תכנן:	נתן פרי
		שרטט:	ג.נ
		בקר:	ג.נ

נתן פרי הנדסה בע"מ
תנועה, תחבורה, כבישים, רמזורים, חניונים, סקרים
זכרון יעקב ת.ד. 462 טל: 04-6396772 פקס': 04-6391775