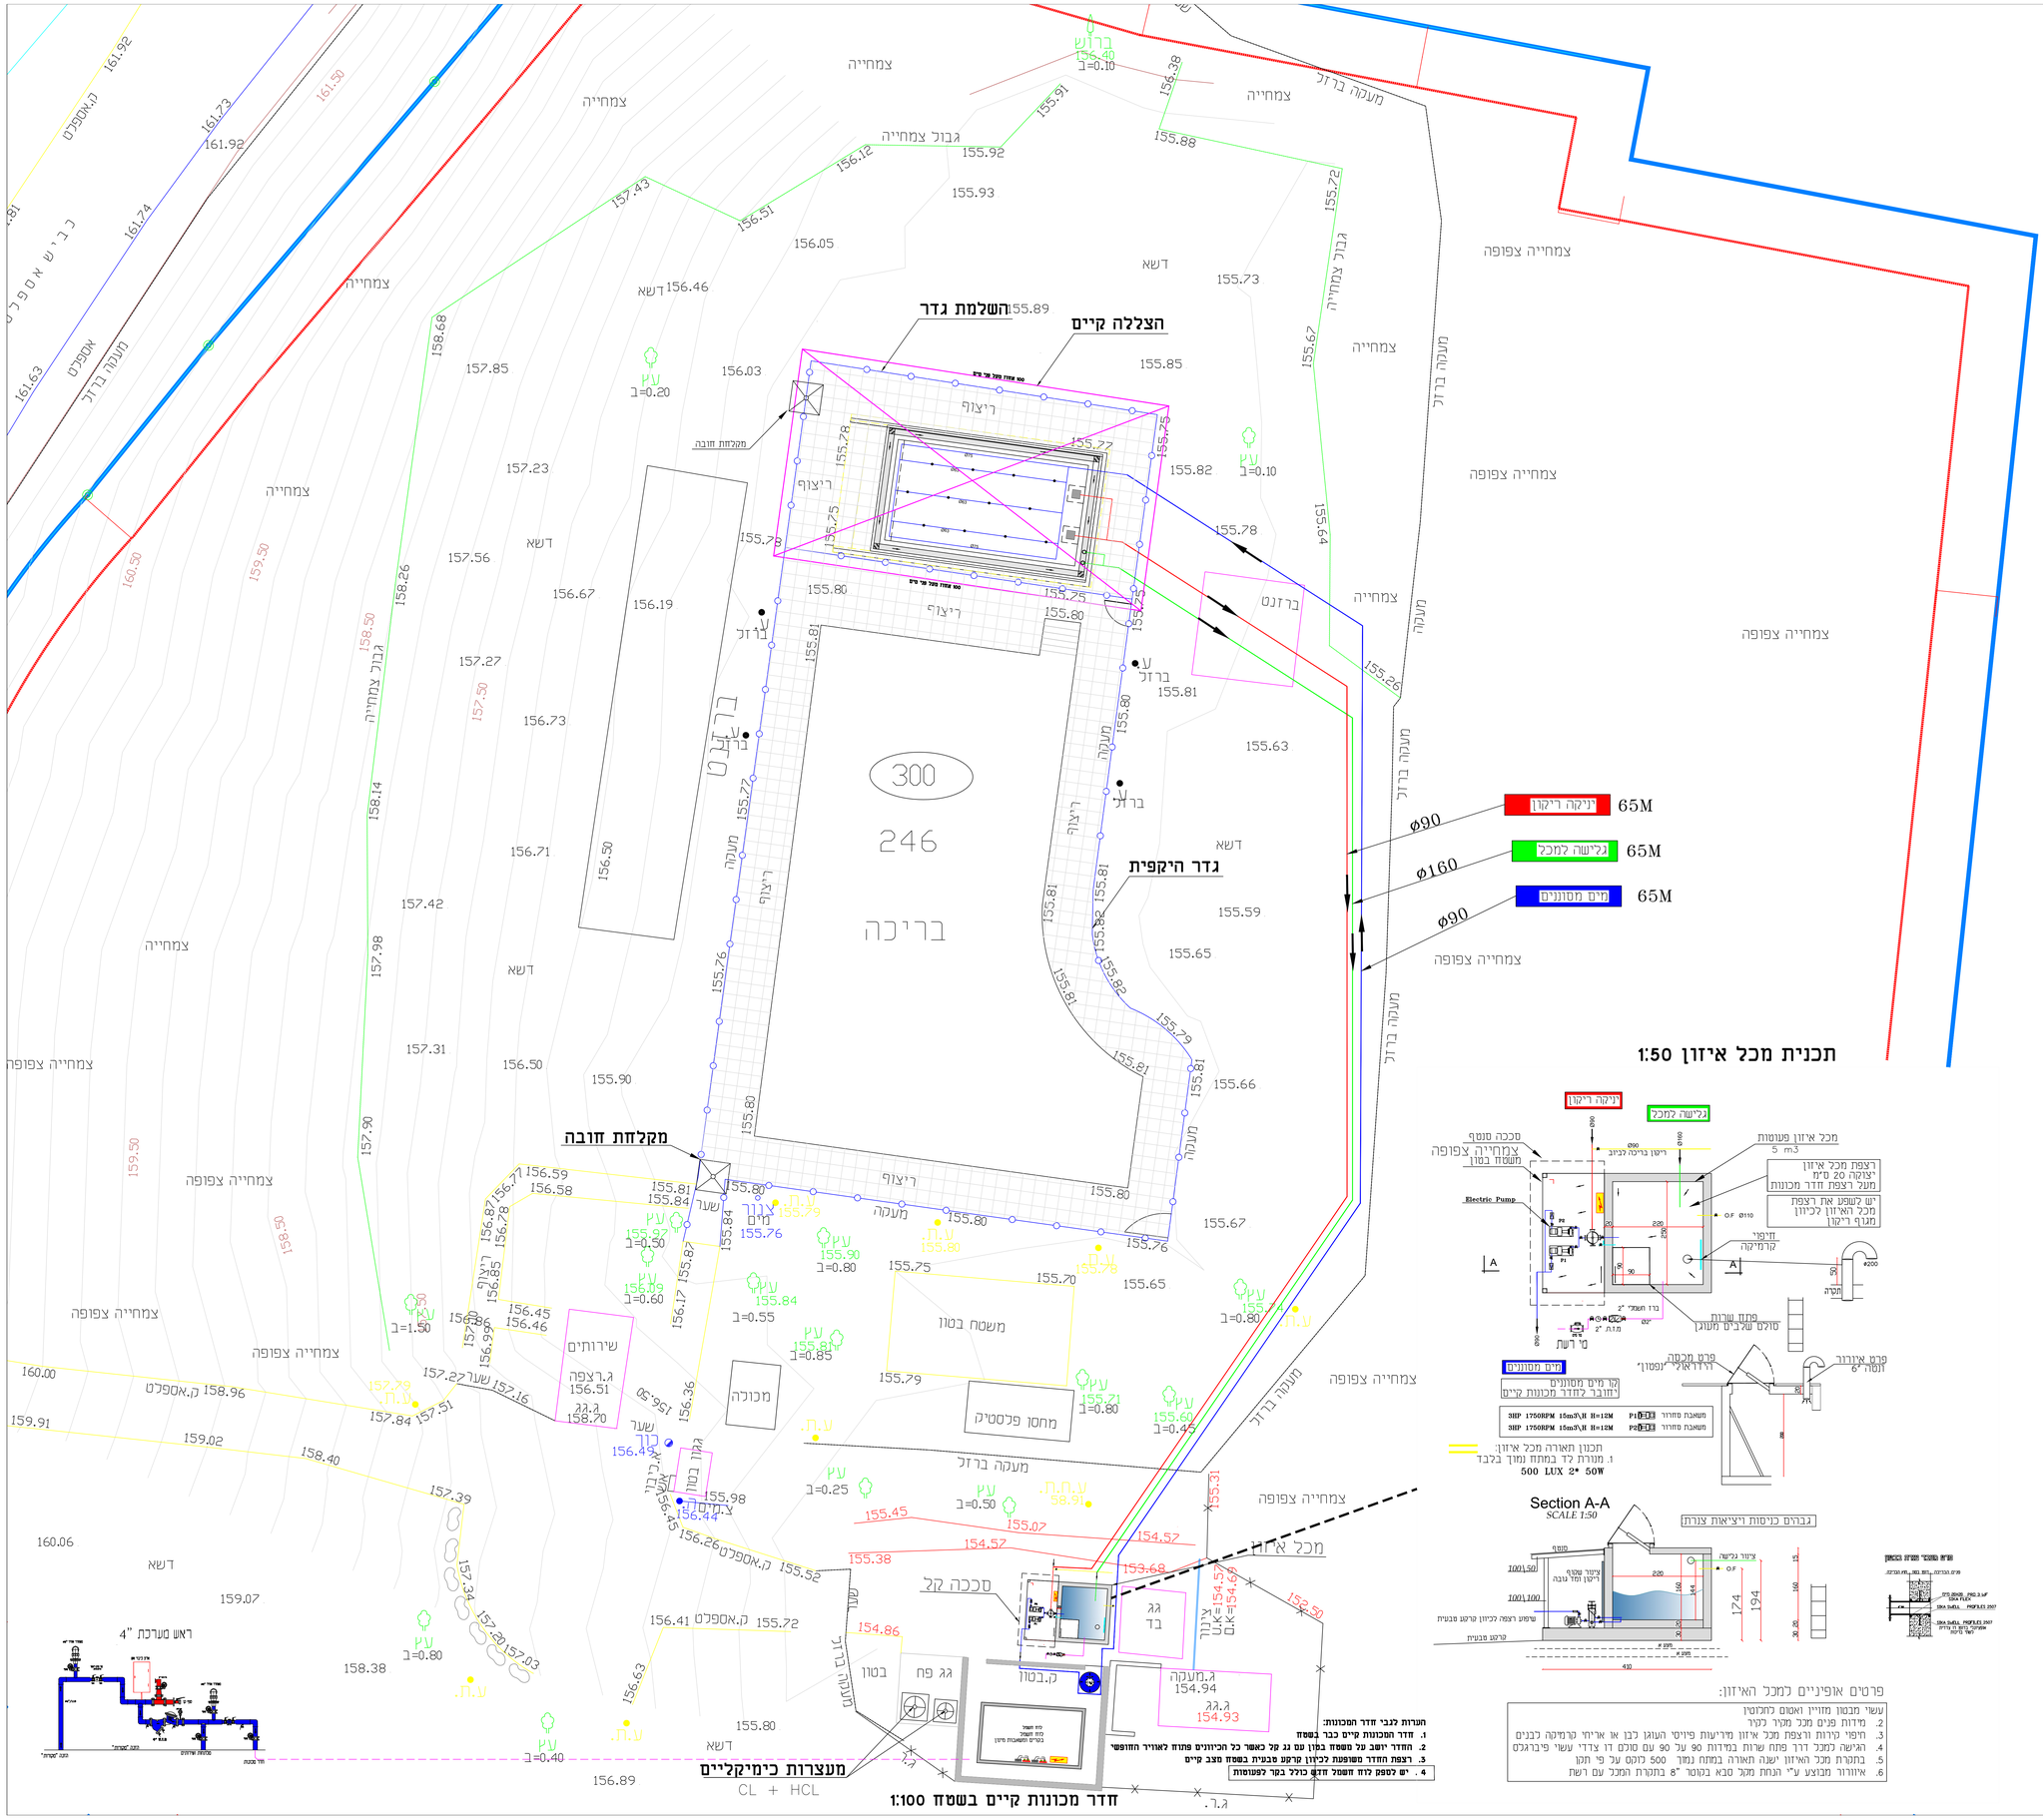

תפוצה

					ס. הבריאות

עקרונות התכנון:

חוק התכנון והבנייה

המפרט האחיד יולי 2021

עדכון עקב הערות משרד הבריאות 20.10.2024

תוספת ראש מערכת

הצללה פני מים פעוטות

הערה לגבי איוורור חדר מכונות

שינויים ותוספות

מהות השינוי	ביצוע	תאריך
תוספת לוח חשמל ובקר לפעוטות		22.11.2024
תכנון ראשוני		

לעיון: למכרז: לביצוע:

המבצע אחראי לבדיקת המידות ולהתאמתן במקום. על המבצע לבקר את כל המידות ועל כל טעות או אי התאמה אליו להודיע למתכנן
אין לקבוע גדלים ע"י מדידה בשרטוט

הוכן עבור:	**קיבוץ מגידו**		
קנ"מ: 1:100	שם גיליון:	**שדרוג בריכת פעוטות**	
	מ"ס גיליון:	**1**	
מ"ס פרויקט: 1 קובץ:	נושא גיליון:	**תכנית פיתוח שטח וצנרת**	
תכנון: שי פייר	רישיון מ"ס: 49573	תאריך: 30.05.2024	
שרטוט:	בדק:		

קליל הנדסה
תכנון פיקוח וניהול פרוייקטים הנדסיים
קבוץ כפר-סאלד ד.נ.ג.ע 12230
סלולרי: 053-3793804
EMAIL: FIRESHY.ENG@GMAIL.COM