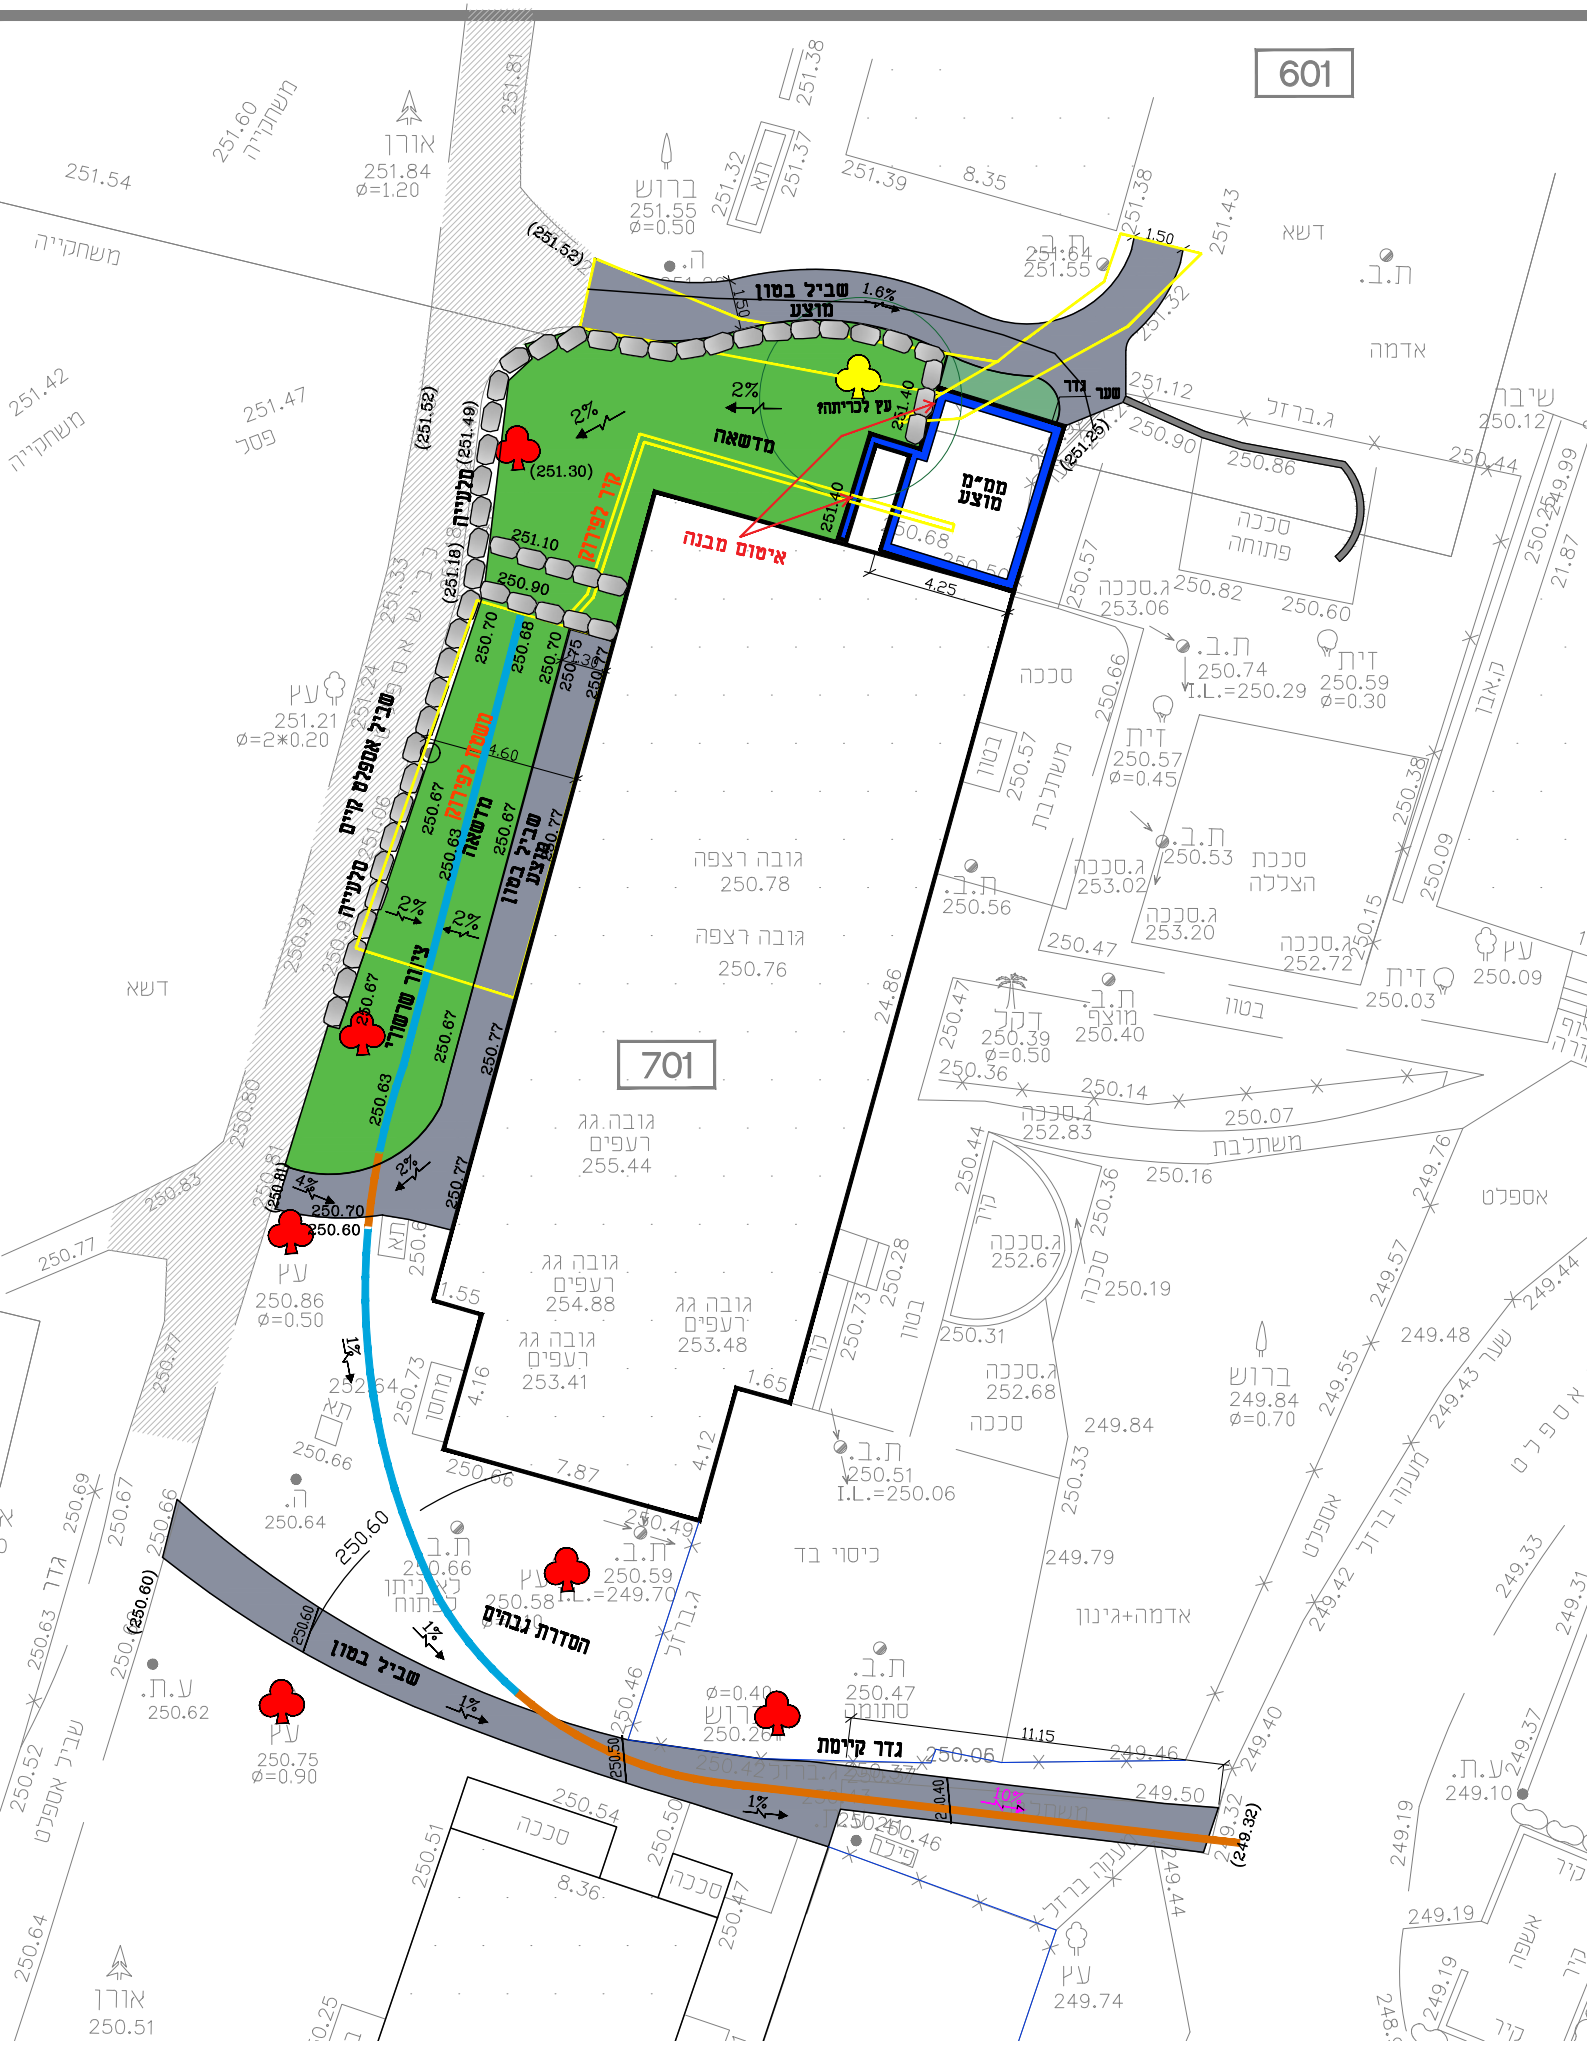
601
701
שביל בטון מוצע
1.6%
עץ לכריתה
מדשאה
שער גדר
ממ"מ מוצע
אישום מבנה
מדרגות לפרקים
מסעה לפרקים
מדשאה
שביל בטון מוצע
מדרגות אספלט ציים
גובה רצפה 250.78
גובה רצפה 250.76
גובה.גג רעפים 255.44
גובה גג רעפים 254.88
גובה גג רעפים 253.48
גובה גג רעפים 253.41
כיסוי בד
אדמה+גינון
הסדרת גבהים
שביל בטון
גדר קיימת
ברוש 251.55 ø=0.50
ברוש 249.84 ø=0.70
ברוש 250.26 ø=0.40
ברוש 250.39 ø=0.50
ברוש 251.84 ø=1.20
עץ 251.21 ø=2*0.20
עץ 250.86 ø=0.50
עץ 250.75 ø=0.90
עץ 249.74
דקל 250.39 ø=0.50
דית 250.59 ø=0.30
דית 250.57 ø=0.45
דית 250.03
ת.ב. 250.74 I.L.=250.29
ת.ב. 250.51 I.L.=250.06
ת.ב. 250.59 I.L.=249.70
ת.ב. 250.66
ת.ב. 250.47
ת.ב. 250.53
ת.ב. 250.56
ת.ב. 250.40
ת.ב. 251.64 251.55
ת.ב. 250.62
ע.ת. 250.62
ע.ת. 249.10
ה. 250.64
אורן 250.51
אורן 251.84 ø=1.20
ג.סככה 253.06
ג.סככה 253.02
ג.סככה 253.20
ג.סככה 252.72
ג.סככה 252.83
ג.סככה 252.67
ג.סככה 252.68
סככה פתוחה
סככה הצללה
סככה
בטון
משתלבת
אדמה
דשא
אספלט
כביש
מעבר ברזל
שביל אספלט
משחקייה
פסל
מגרש