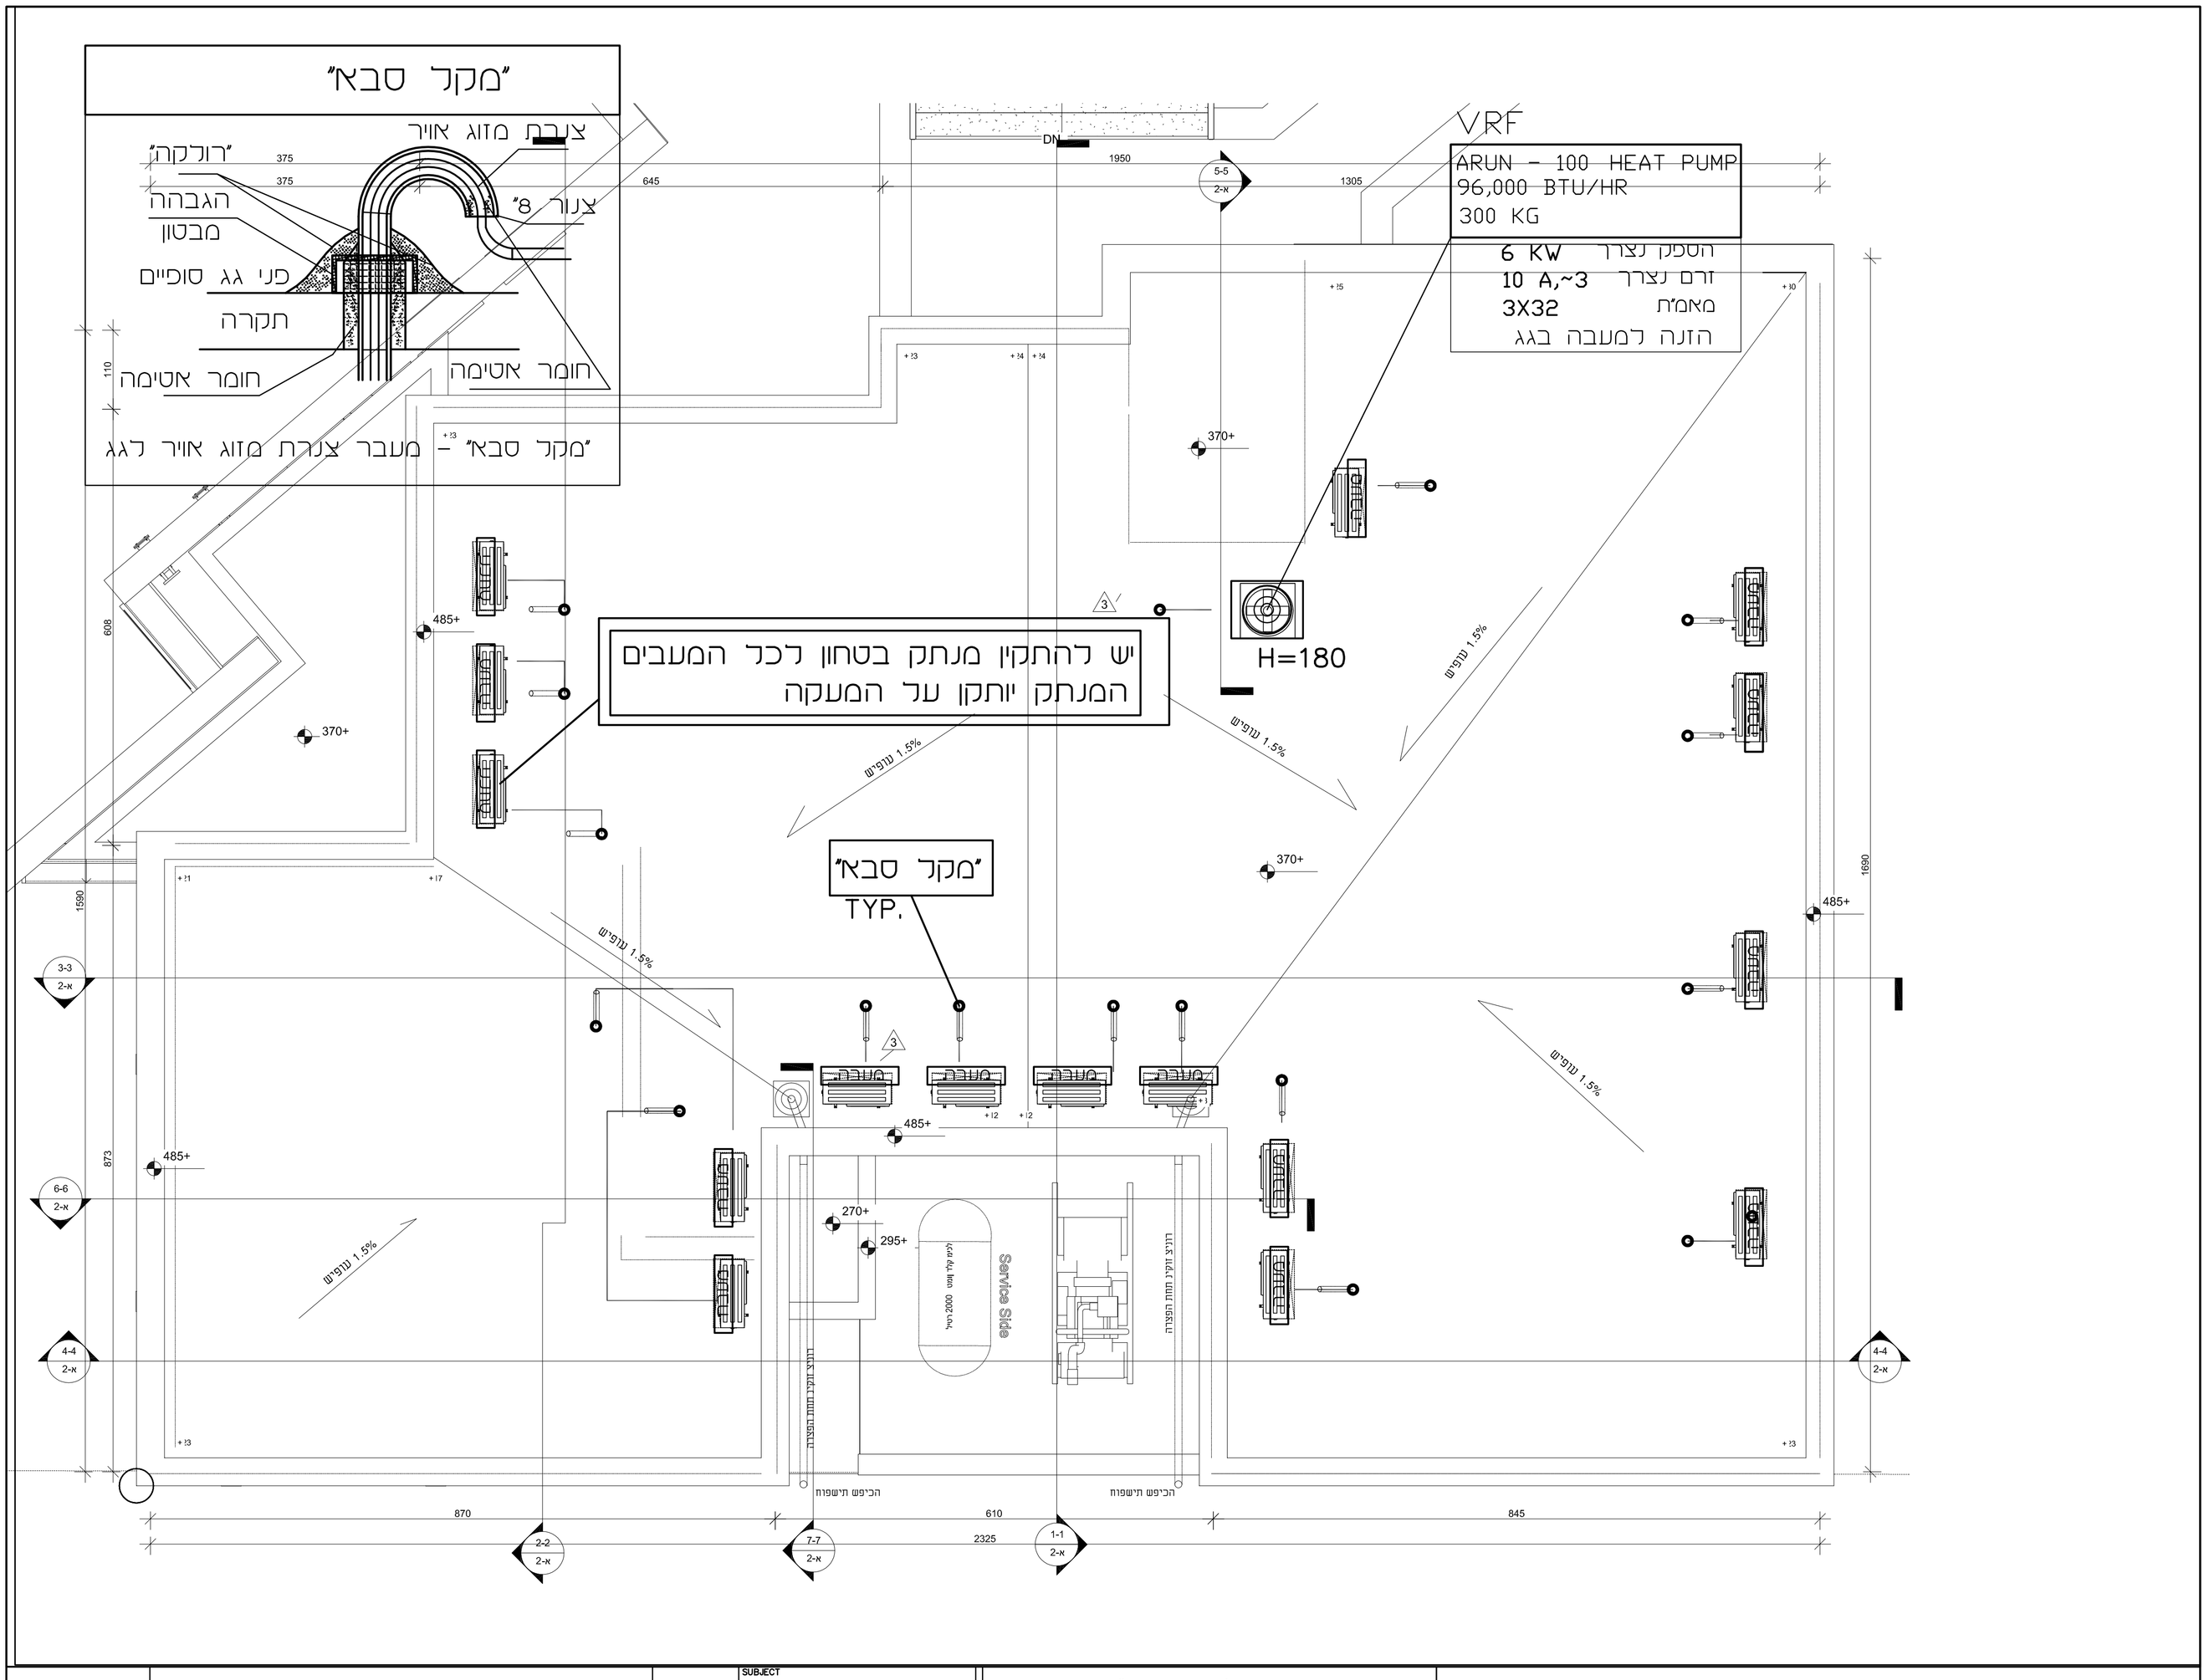

31-10-2021			
DATE תאריך	DESCRIPTION		REVISION שנוי
DRAWING HMegido AC1-2	תכנית מס'	DRW. אנטולי	שרטט SCALE 1:50
FILE NAME Megido AC1-2.dwg	מס' קובץ:	CHK. משה ל'ו	בדק DATE 24-10-2021 תאריך

SUBJECT מזוג אויר

מרכז הפעלה מוא"ז מגידו
תכנית גג

Consulting Engineers
Moshav Geva Carmel, Hof Hacarmel
Fax. 04-9544033 פקס:
E-mail: mosh3@bezeqint.net

מיזוג אויר ואנרגיה

מלגד יועצים בע"מ
מושב גבע כרמל ד נ חוף הכרמל 30855
Tel. 04-9544033 טל:
Mobile: 052-8359638 נייד: