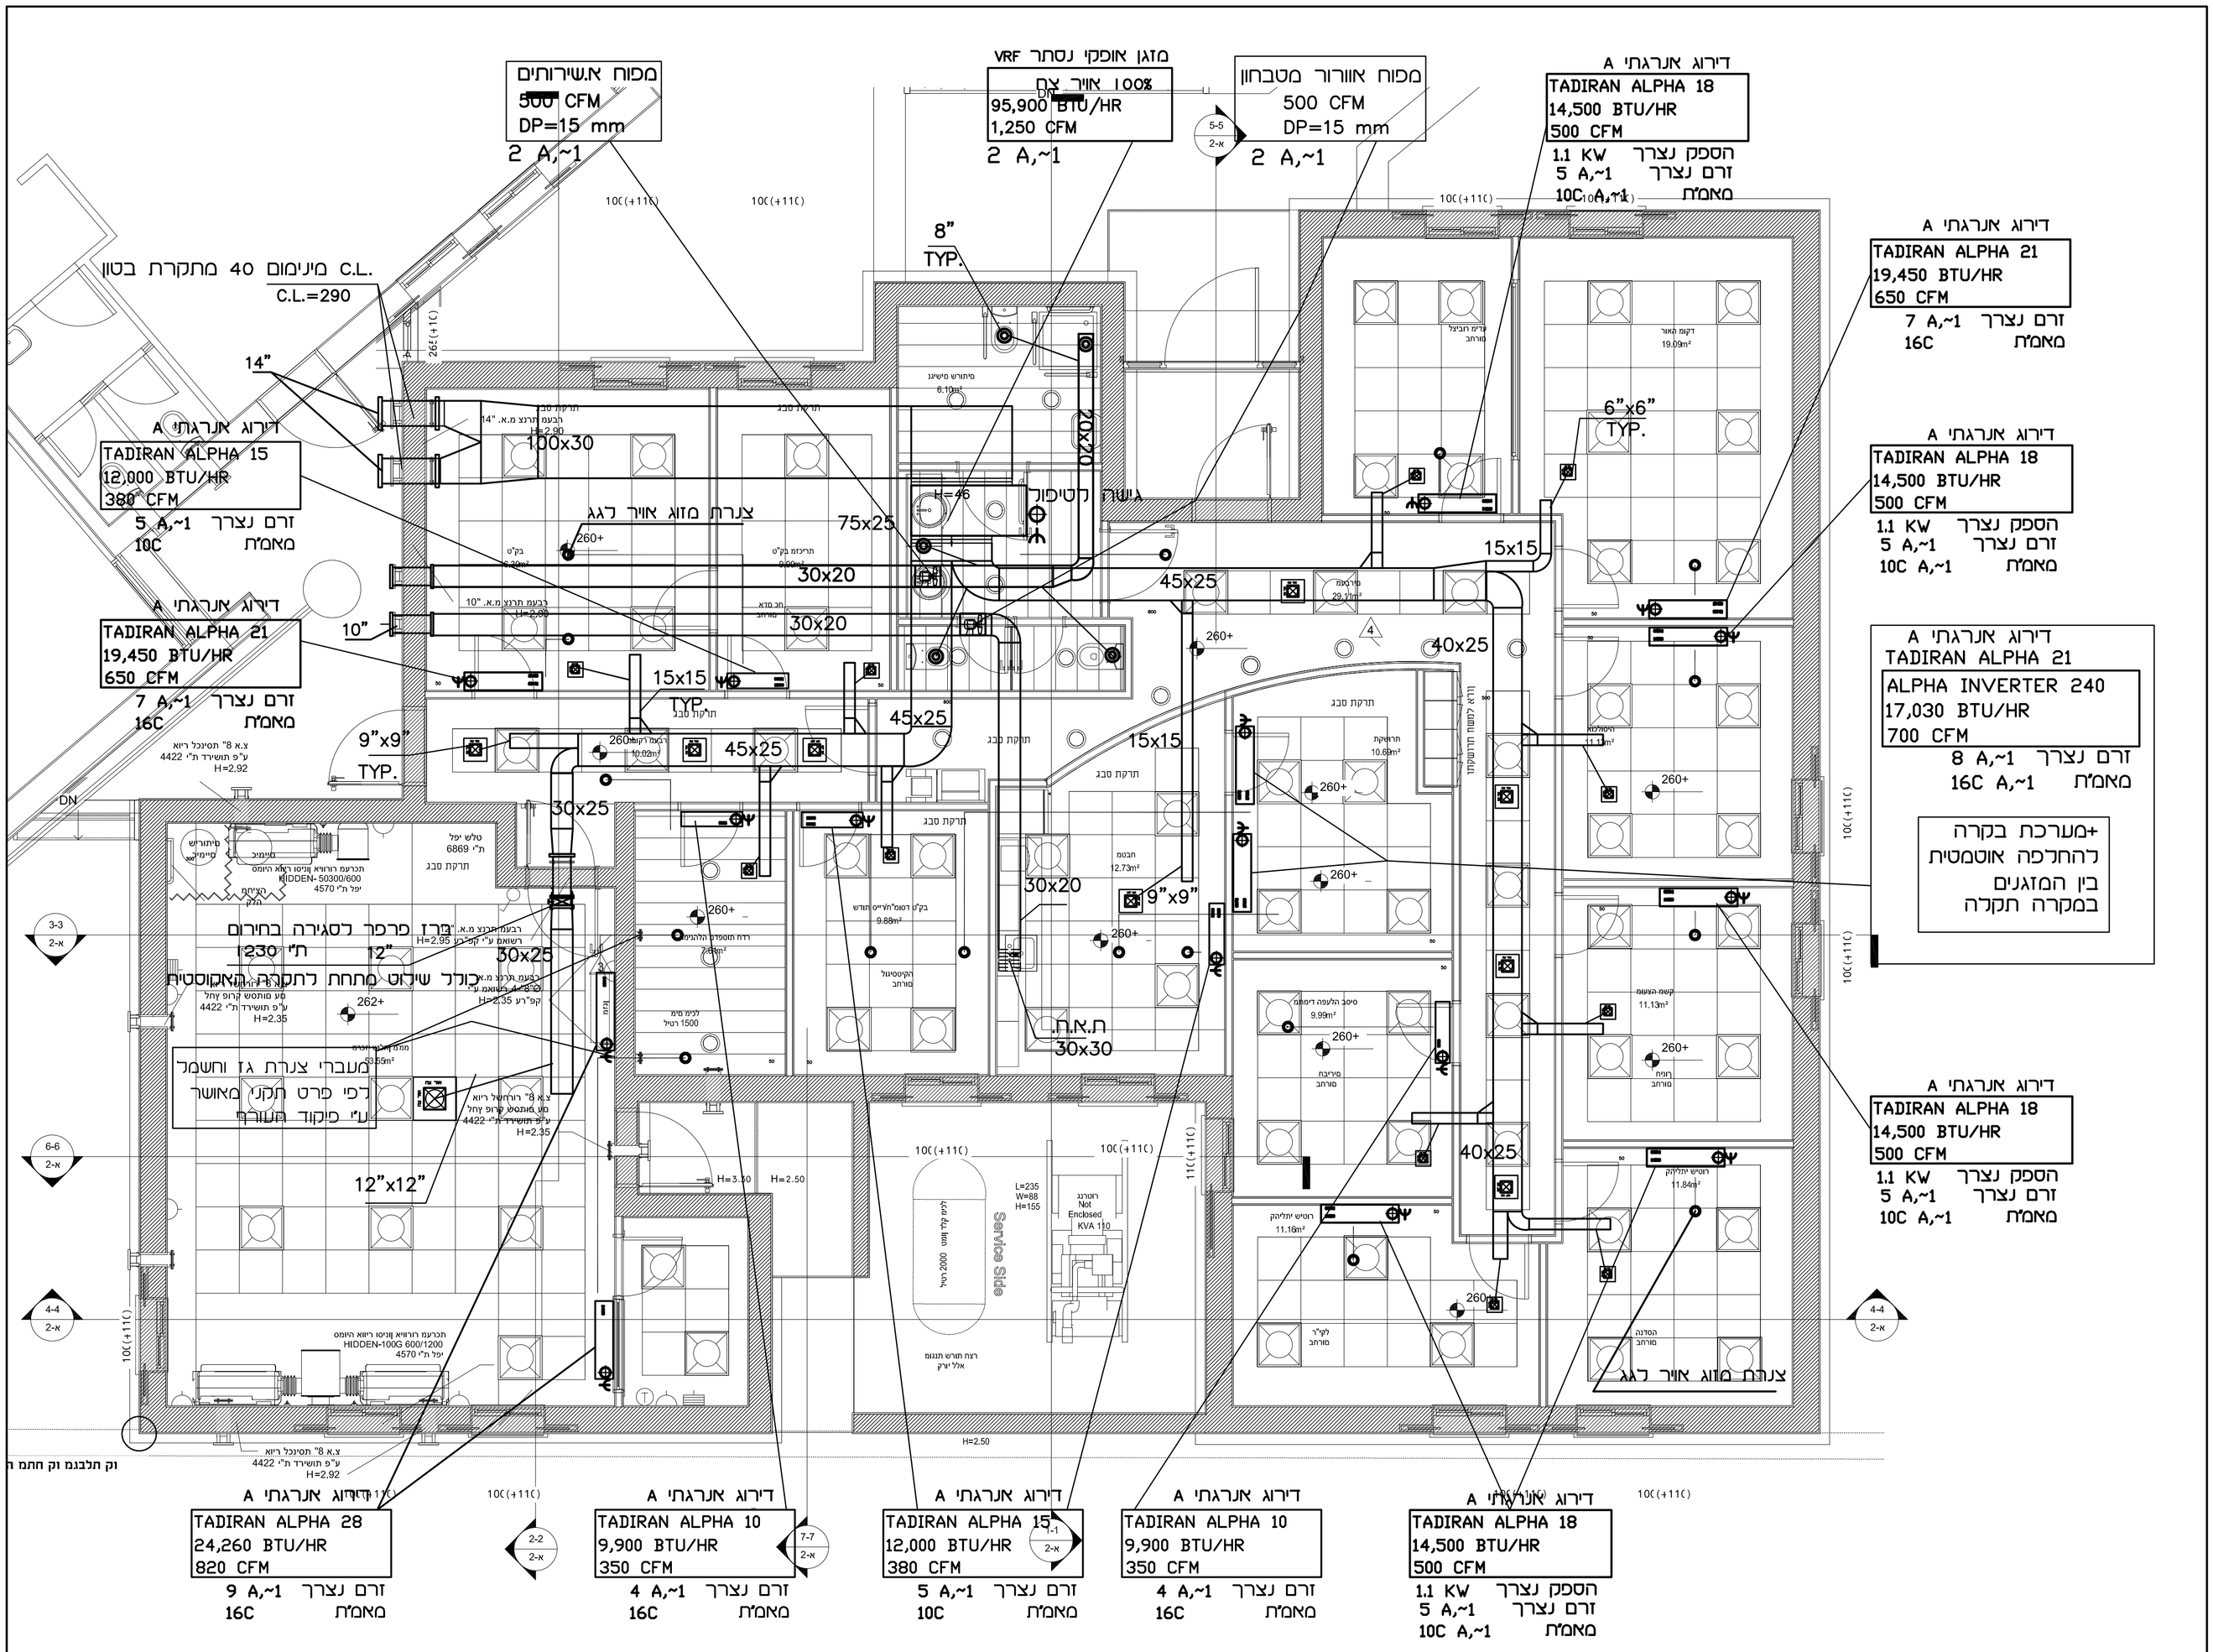

31-10-2021	למכרז		
DATE תאריך	DESCRIPTION תאור	REVISION שנוי	
DRAWING Megido AC1-2	תכנית מס:	DRW. שורטט אנטולי	SCALE 1:50
FILE NAME Megido AC1-2.dwg	מס' קובץ:	CHK. בדק משה לוי	DATE תאריך 24-10-2021

SUBJECT
מזוג אויר

מרכז הפעלה מוא"ז מגידו
מפלס קרקע

מזוג אויר ואנרגיה

Consulting Engineers
Moshav Geva Carmel, Hof Hacarmel
Fax. 04-9544033 :פקס
E-mail: mosh3@bezeqint.net

מלגד יועצים בע"מ
מושב גבע כרמל ד.נ חוף הכרמל 30855
Tel. 04-9544033 :טל
Mobile: 052-8359638 :נייד